



ΕΦΗΜΕΡΙΣ ΤΗΣ ΚΥΒΕΡΝΗΣΕΩΣ

ΤΗΣ ΕΛΛΗΝΙΚΗΣ ΔΗΜΟΚΡΑΤΙΑΣ

ΤΕΥΧΟΣ ΤΕΤΑΡΤΟ Αρ. Φύλλου 232

5 Μαρτίου 2004

ΑΠΟΦΑΣΕΙΣ

Αριθ. 1004392/423/Β0010

Καθορισμός ορίων αιγιαλού παραλίας και παλαιού αιγιαλού στην περιοχή κόλπου Λαγανά του Δ.Δ. Καλαμακίου του Δήμου Λαγανά και του Δ.Δ. Βασιλικού του Δήμου Ζακυνθίων Ν. Ζακύνθου.

Ο ΥΦΥΠΟΥΡΓΟΣ ΟΙΚΟΝΟΜΙΑΣ ΚΑΙ ΟΙΚΟΝΟΜΙΚΩΝ

Έχοντας υπόψη:

1. Τις διατάξεις του Ν. 2971/2001 (ΦΕΚ 285/Α΄/19.12.2001) "Περί αιγιαλού και παραλίας".

2. Τις διατάξεις του Ν.Δ. 439/70 "περί συμπληρώσεως των διατάξεων περί αιγιαλού".

3. Τις διατάξεις του Ν. 3200/55 "Περί διοικητικής αποκέντρωσης" όπως αυτές τροποποιήθηκαν και ισχύουν σήμερα με τα Ν.Δ. 532/1970, Β.Δ. 704/1970, Β.Δ. 705/1970, Β.Δ. 192/1972, Π.Δ. 71/1984, Π.Δ. 347/1986, Ν. 2026/1992 και Π.Δ. 97/1993.

4. Τις διατάξεις του άρθρου 19 παράγρ. 5 Ν. 2344/1995, του άρθρου 52 παρ. 6 Ν. 2218/1994, του άρθρου 4 παράγραφος 7 του Ν. 2240/1994, δυνάμει των οποίων αρμοδιότητες του Υπουργείου Οικονομικών που είχαν μεταβιβασθεί στους Νομάρχες, ανήκουν στον Περιφερειακό Δ/ντή, σε συνδυασμό με αυτές του άρθρου 14 παρ. 2 του Ν. 2399/96 με τις οποίες προβλέπεται η κατάργηση των θέσεων των Περ/κών Δ/ντών, οι αρμοδιότητες πλέον του οποίου περιήλθαν στο Γενικό Γραμματέα της Περιφέρειας και ασκούνται από τον Αναπληρωτή Περ/κό Δ/ντή.

5. Τις διατάξεις του τέταρτου εδαφίου της παρ. 2 του άρθρου 1 και της παρ.6 του ίδιου άρθρου του Ν. 2503/97 "Διοίκηση, οργάνωση, στελέχωση της Περιφέρειας, ρύθμιση θεμάτων για την Τοπική Αυτοδιοίκηση και άλλες διατάξεις" (ΦΕΚ 107/Α), σύμφωνα με τις οποίες οι Περιφερειακές Υπηρεσίες του Υπουργείου Οικονομικών, που συγκροτούσαν την Περιφερειακή Διοίκηση του Νομού ή Νομαρχίας, δεν υπήχθησαν στην ενιαία οργανική μονάδα της Περιφέρειας, ούτε καταργήθηκαν, αλλά αποτελούν από 1.9.1997, Υπηρεσίες του Υπουργείου Οικονομικών.

6. Το 28979/31.7.1997 έγγραφο της Δ/νσης Διοίκησης του Υπουργείου Εσωτερικών, Δημ. Διοίκησης και Αποκέντρωσης, σύμφωνα με το οποίο οι αρμοδιότητες του Γενικού Γραμματέα της Περιφέρειας σε θέματα Υπηρεσιών του Υπουργείου Οικονομικών μεταφέρονται από 1.9.1997 στον Υπουργό Οικονομικών.

7. Την 1065956/863/Α0006/15.7.2003 (ΦΕΚ 985 τ.Β΄/16.7.2003) κοινή απόφαση του Πρωθυπουργού και Υπουργού Οικονομίας και Οικονομικών "Περί ανάθεσης αρμοδιοτήτων του Υπουργού Οικονομίας και Οικονομικών στους Υφυπουργούς".

8. Την 1115093/1378/Α0006/17.12.2001 (ΦΕΚ 1720/τ.Β΄/21.12.2001) απόφαση του Υφυπουργού Οικονομικών "Περί μεταβίβασης αρμοδιοτήτων του Υφυπουργού Οικονομικών, στον Γεν. Γραμματέα, Γενικούς Διευθυντές κ.λπ. του Υπουργείου Οικονομικών", όπως αυτή τροποποιήθηκε με την 1041136/468/Α0006/18.5.2002 (ΦΕΚ 633/22.5.2002 τ.Β΄) απόφαση του Υφυπουργού Οικονομίας και Οικονομικών.

9. Την από 12 και 13.9.2002 έκθεση της Επιτροπής καθορισμού των ορίων αιγιαλού παραλίας για τον καθορισμό ορίων αιγιαλού παραλίας και παλαιού αιγιαλού στην περιοχή κόλπου Λαγανά του Δ.Δ. Καλαμακίου του Δήμου Λαγανά και του Δ.Δ. Βασιλικού του Δήμου Ζακυνθίων Ν. Ζακύνθου, και το τοπογραφικό υψομετρικό και κτηματολογικό διάγραμμα κλίμακας 1:1000 που έχει συνταχθεί σε ένδεκα (11) πινακίδες από τη Δ/νση Φωτογραμμετρίας της Υπηρεσίας Κτηματολογίου και Χαρτογραφήσεων Ελλάδος του Υπουργείου ΠΕ.ΧΩ.ΔΕ και ελέγχθηκε για την ακρίβεια της αποτύπωσης και θεωρήθηκε από τον Τοπογράφο Μηχανικό του Υ.ΠΕ.ΧΩ.ΔΕ Α. ΡΕΠΟΥΛΗ στις 15.1.2002.

10. Το 544.5/429/03/Αρ.Σχ. 542/15.5.2003 έγγραφο του Γενικού Επιτελείου Ναυτικού, αποφασίζουμε:

Επικυρώνουμε την από 12 και 13.9.2002 Έκθεση της κατά το άρθρο 3 του Ν. 2971/2001 αρμόδιας Επιτροπής περί χάραξης των ορίων αιγιαλού παραλίας και παλαιού αιγιαλού στην περιοχή κόλπου Λαγανά του Δ.Δ. Καλαμακίου του Δήμου Λαγανά του Δ.Δ. Βασιλικού του Δήμου Ζακυνθίων Ν. Ζακύνθου. Καθώς επίσης και το τοπογραφικό υψομετρικό και κτηματολογικό διάγραμμα κλίμακας 1:1000, που έχει συνταχθεί σε ένδεκα (11) πινακίδες από τη Δ/νση Φωτογραμμετρίας της Υπηρεσίας Κτηματολογίου και Χαρτογραφήσεων Ελλάδος του Υπουργείου ΠΕ.ΧΩ.ΔΕ και ελέγχθηκε για την ακρίβεια της αποτύπωσης και θεωρήθηκε από τον Τοπογράφο Μηχανικό του Υ.ΠΕ.ΧΩ.ΔΕ Α. ΡΕΠΟΥΛΗ στις 15.1.2002.

Στο τοπογραφικό αυτό διάγραμμα καθορίσθηκε η οριογραμμή του αιγιαλού με κόκκινη συνεχή πολυγωνική γραμμή με στοιχεία 53,54,55,... 199.

Η οριογραμμή της παραλίας με κίτρινη συνεχή πολυγωνική γραμμή με στοιχεία 53΄, 54΄, 55΄,... 199΄ και σε παράλληλη απόσταση δέκα (10.00) μέτρων από την οριογραμμή του αιγιαλού, καθ' όλο το μήκος της, προκειμένου να εξυπηρετηθούν οι σκοποί της παρ. 2 του άρθρου 1 του Ν. 2971/01.

Η οριογραμμή του παλαιού αιγιαλού με κυανή συνεχή πολυγωνική γραμμή με στοιχεία 158", 159", 160", 161", 162", 163".

Δεν εξαιρούνται τα κτίσματα τα οποία υπάρχουν στη ζώνη παραλίας.

Η απόφαση αυτή μαζί με την Έκθεση της Επιτροπής και το τοπογραφικό διάγραμμα να δημοσιευθούν στην Εφημερίδα της Κυβερνήσεως.

Αθήνα, 9 Φεβρουαρίου 2004

Με εντολή Υφυπουργού
Ο Γενικός Διευθυντής
Δημ. Περιουσίας και Εθν. Κληρ/των
ΣΠΥΡΟΣ ΣΤΑΘΗΣ

ΕΚΘΕΣΗ ΕΠΙΤΡΟΠΗΣ
ΚΑΘΟΡΙΣΜΟΥ ΤΩΝ ΟΡΙΩΝ ΤΟΥ ΑΙΓΙΑΛΟΥ

(ΑΡΘΡΟ 3 Ν. 2971/19.12.2001)

Για τον καθορισμό των ορίων αιγιαλού, παραλίας και παλαιού αιγιαλού, που γίνεται για πρώτη φορά στην περιοχή κόλπου Λαγανά του Δ.Δ. Καλαμακίου του Δήμου Λαγανά και του Δ.Δ. Βασιλικού του Δήμου Ζακυνθίων, Νομού Ζακύνθου.

Στην Ζάκυνθο σήμερα 12 και 13.9.2002 και στο γραφείο της Κτηματικής Υπηρεσίας οι υπογεγραμμένοι:

1. Ζουρμπάνου Αγγελική, Προϊσταμένη της Κτηματικής Υπηρεσίας Νομού Ζακύνθου, ως πρόεδρος,

2. Καψάσκης Αντώνιος, Τοπογράφος Μηχανικός Τ.Ε. της ΤΥΔΚ Ζακύνθου,

3. Αλαφάκης Γεώργιος, Λιμενάρχης Ζακύνθου,

4. Μάης Χρήστος, Χημικός Μηχανικός εκπρόσωπος της Δ/νσης Χωροταξίας και Περιβάλλοντος της Γ.Γ. Περιφέρειας Ιόνιων Νησιών,

5. Παπαδάτου Όλγα Διευθύντρια της Δ/νσης Πολεοδομίας της Νομ. Αυτ/σης Ζακύνθου,

αποτελούντες την επιτροπή καθορισμού των ορίων του αιγιαλού δυνάμει του άρθρου 3 του Ν. 2971/19.12.2001, μεταβήκαμε επί τόπου στην περιοχή κόλπου Λαγανά του Δ.Δ. Καλαμακίου του Δήμου Λαγανά και του Δ.Δ. Βασιλικού του Δήμου Ζακυνθίων, Νομού Ζακύνθου και έχοντας υπόψη:

Α. Το τοπογραφικό, υψομετρικό και κτηματολογικό διάγραμμα υπό κλίμακα 1:1.000 που έχει συνταχθεί σε ένδεκα (11) πινακίδες (10/1, 10/2, 10/3, 10/4, 2/1, 2/2, 2/3, 2/4, 2/5, 2/6 και 2/7) από την Δ/νση Φωτογραμμετρίας της Υπηρεσίας Κτηματολογίου και Χαρτογραφήσεων Ελλάδος του Υπουργείου ΠΕ.ΧΩ.Δ.Ε και ελέγχθηκε για την ακρίβεια της αποτύπωσης και θεωρήθηκε από τον τοπογράφο μηχανικό του Υ.ΠΕ.ΧΩ.Δ.Ε. Α. ΡΕΠΟΥΛΗ στις 15.1.2002.

Β. Τα στοιχεία της διενεργηθείσας σήμερα αυτοψίας, την σχηματισθείσα αντίληψη περί του πλάτους της βρεχόμενης ζώνης ξηράς και λοιπών συναφών στοιχείου και αφού λάβαμε υπόψη την επαλήθευση των στοιχείων αυτών:

Καθορίζουμε τις οριογραμμές του αιγιαλού, παραλίας και παλαιού αιγιαλού στην περιοχή κόλπου Λαγανά, του Δ.Δ. Καλαμακίου του Δήμου Λαγανά και του Δ.Δ. Βασιλικού του Δήμου Ζακυνθίων, Νομού Ζακύνθου ως εξής:

Καθορίζουμε επί του ανωτέρω τοπογραφικού διαγράμματος:

α) Την οριογραμμή του αιγιαλού με κόκκινη συνεχή πολυγωνική γραμμή, οριζόμενη με τα στοιχεία (κορυφές πολυγωνικής) 53, 54, 55, 56, έως 108 και 109, 110, 111, 112, έως 199, των οποίων οι συντεταγμένες αναγράφονται σε πίνακα επί του διαγράμματος.

β) Την οριογραμμή της παραλίας με κίτρινη συνεχή πολυγωνική γραμμή, οριζόμενη με τα στοιχεία (κορυφές πολυγωνικής) 53΄, 54΄, 55΄, 56΄, έως 108΄ και 109΄, 110΄, 111΄, 112΄, έως 199΄ και σε παράλληλη απόσταση δέκα (10,00) μετρούν από την οριογραμμή του αιγιαλού, καθ' όλο το μήκος της, προκείμενου να εξυπηρετηθούν οι σκοποί της παραγράφου 2 του άρθρου 1 του Νόμου 2971/19.12.2001.

γ) Την οριογραμμή του παλαιού αιγιαλού, με μπλε συνεχή πολυγωνική γραμμή οριζόμενη με τα στοιχεία (κορυφές πολυγωνικής) 158", 159", 160", 161", 162", 163". Για τον καθορισμό της οριογραμμής του παλαιού αιγιαλού λήφθηκαν υπόψη τα στοιχεία του άρθρου 6 του Νόμου 2971/19.12.2001.

Οι κορυφές της οριογραμμής του αιγιαλού είναι προσδιορισμένες με συντεταγμένες από το κρατικό τριγωνομετρικό δίκτυο της Γ.Υ.Σ. (προβολή ΕΓΣΑ 87).

Εντός της ζώνης παραλίας υπάρχουν κτίσματα τα οποία δεν εξαιρούνται.

Γραμματέας της επιτροπής είναι ο Παπαδάτος Χαράλαμπος υπάλληλος της Κτηματικής Υπηρεσίας Ζακύνθου.


Αφού συντάχθηκε το παρόν υπογράφεται από την επιτροπή ως ακολούθως:


Η Πρόεδρος


ΑΓΓΕΛΙΚΗ ΖΟΥΡΜΠΑΝΟΥ

Τα Μέλη

ΑΝΤΩΝΙΟΣ ΚΑΨΑΣΚΗΣ
ΓΕΩΡΓΙΟΣ ΑΛΑΦΑΚΗΣ
ΧΡΗΣΤΟΣ ΜΑΗΣ

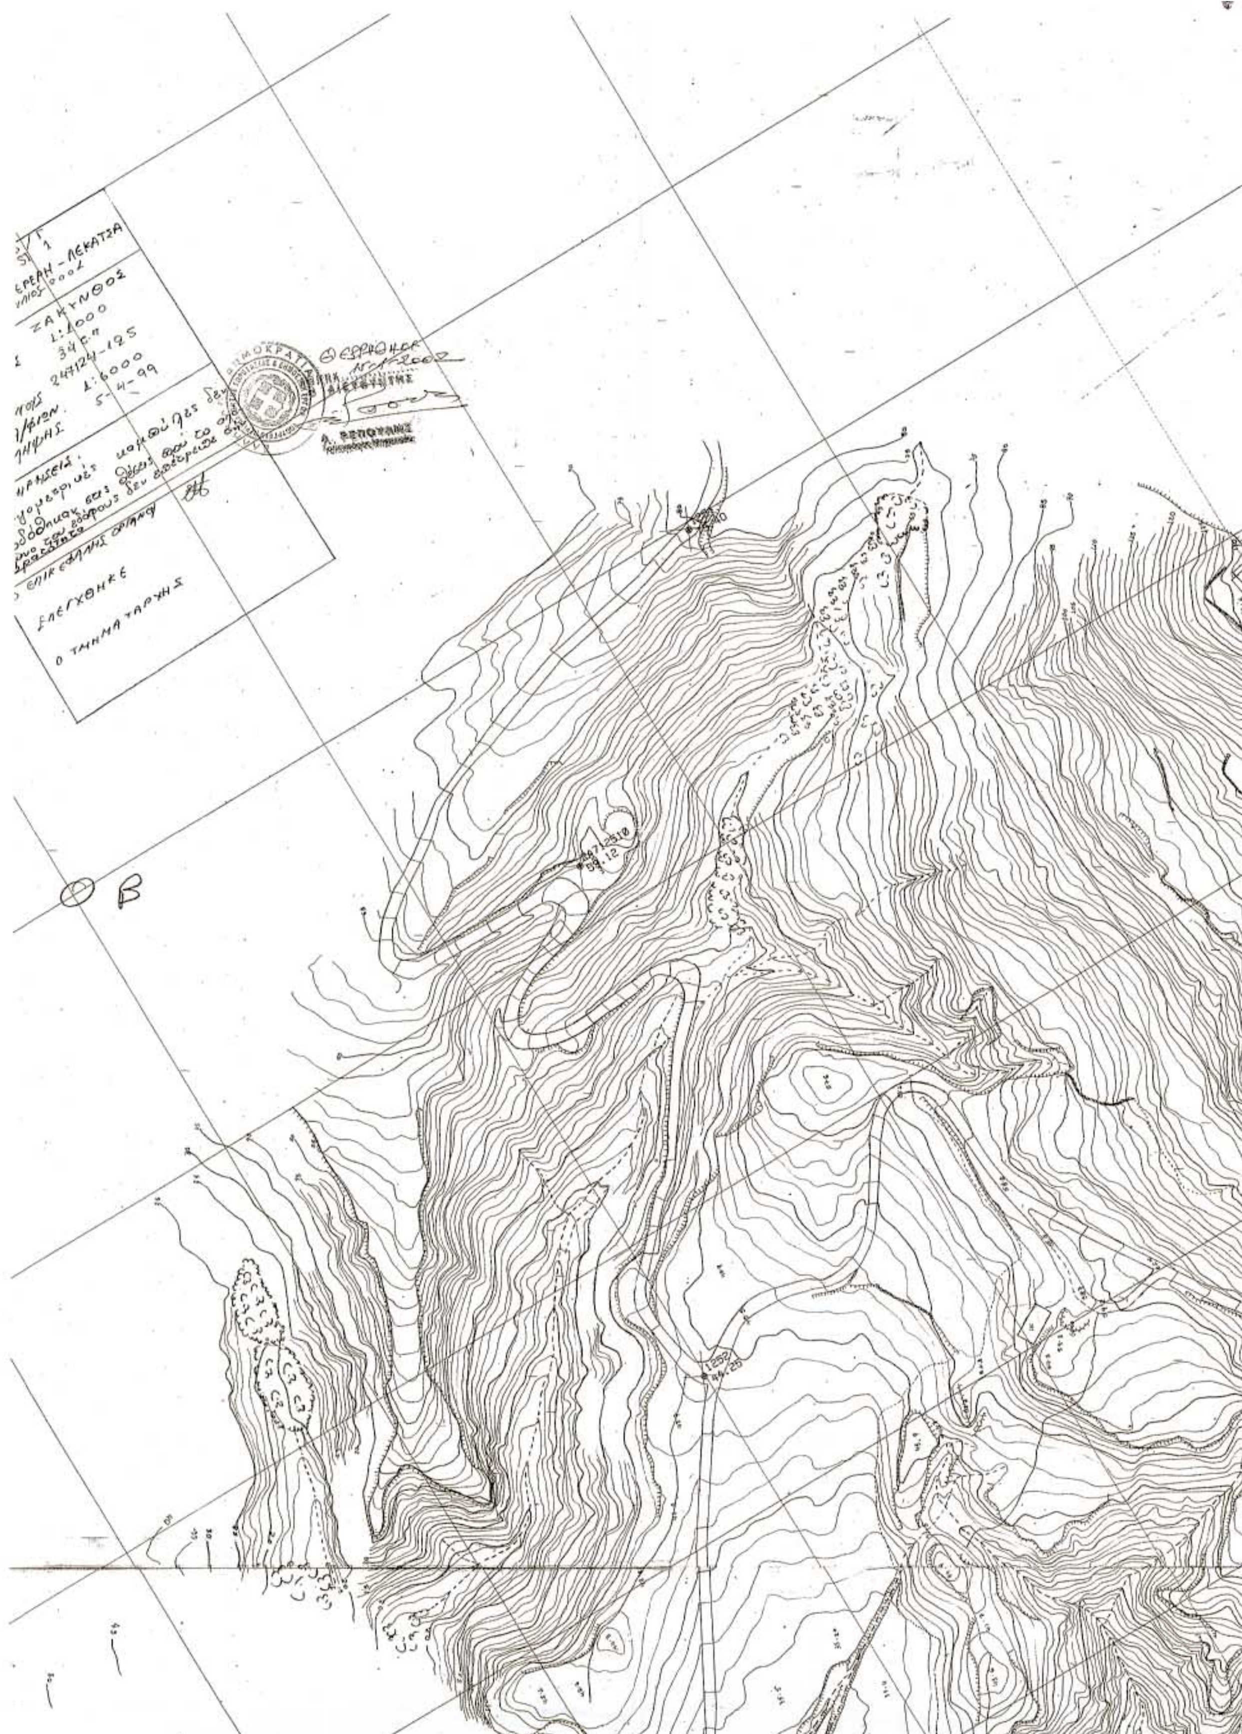

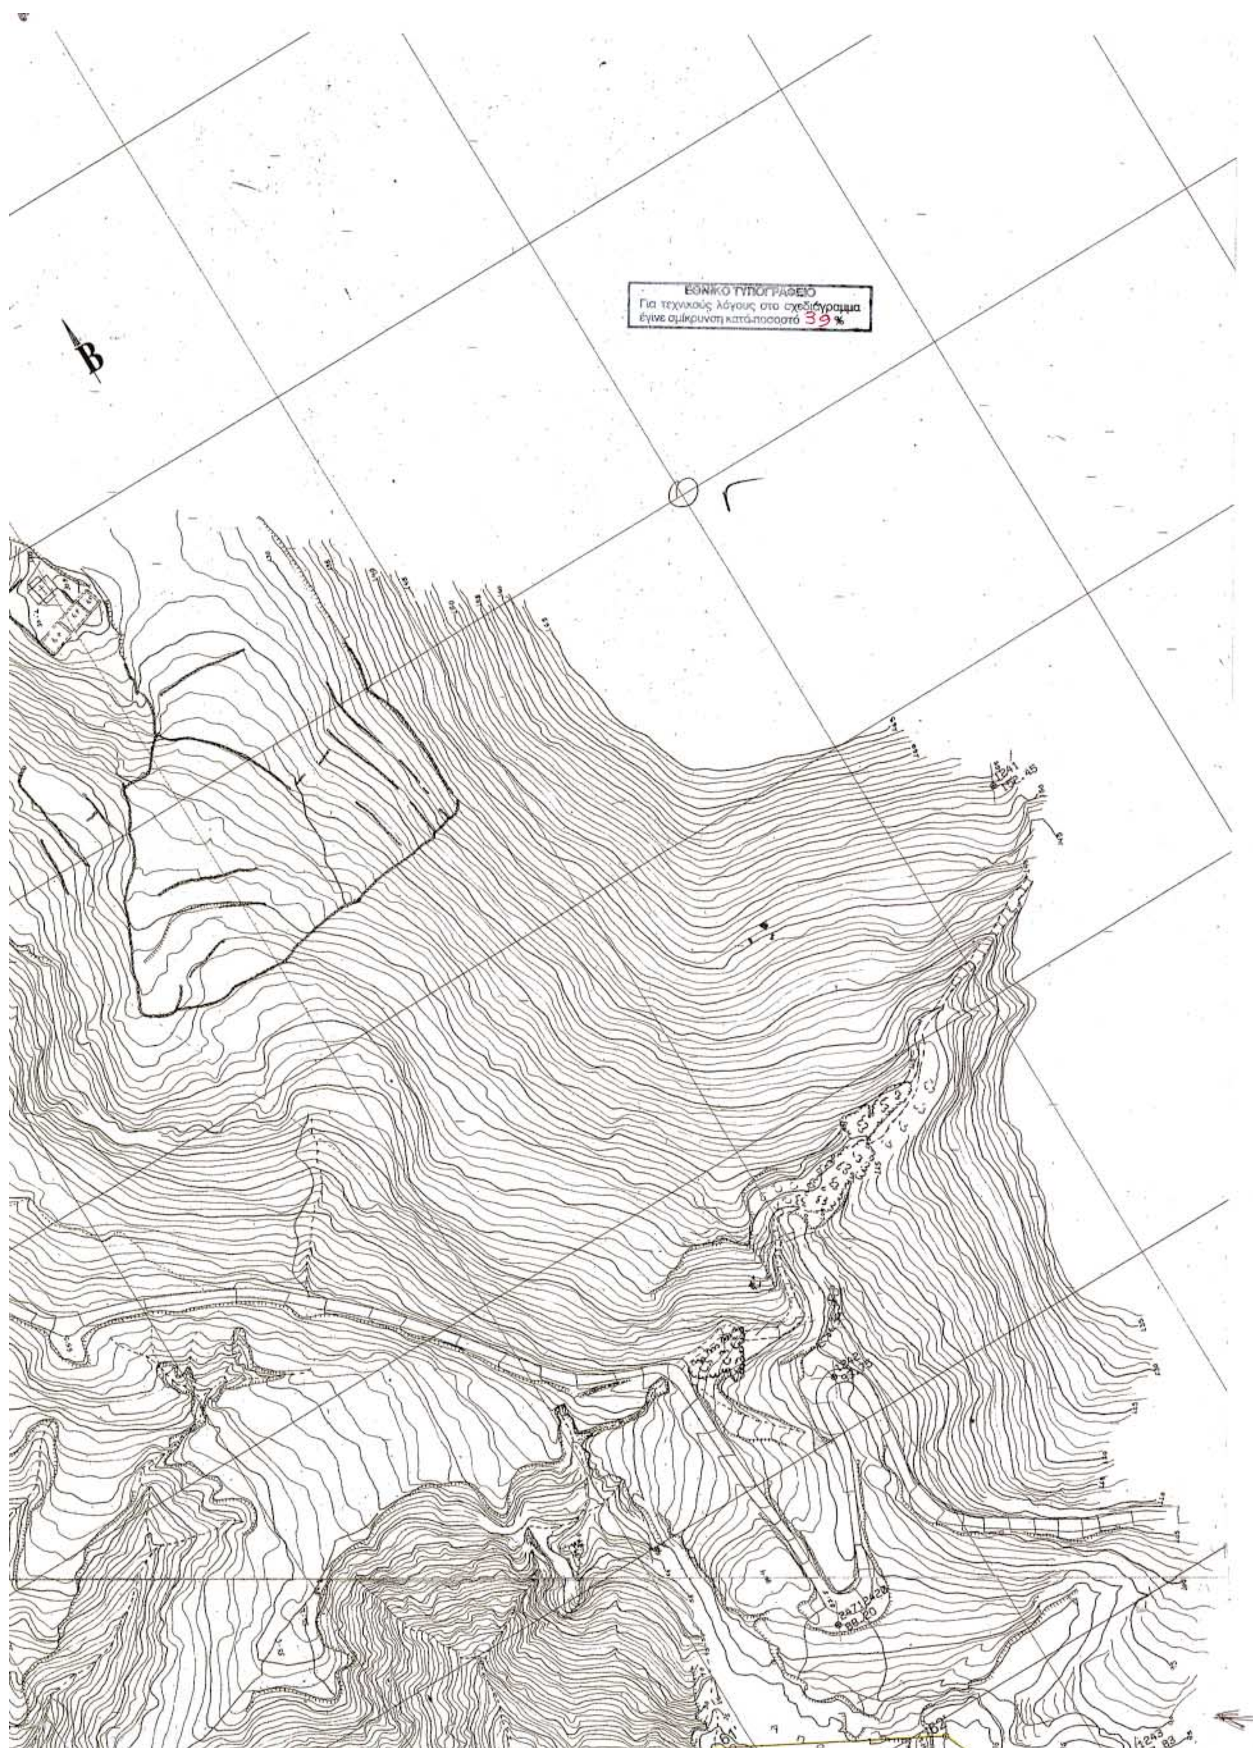
ΕΘΝΙΚΟ ΤΥΠΟΓΡΑΦΕΙΟ
Για τεχνικούς λόγους στο σχεδιάγραμμα
έγινε σμίκρυνση κατά ποσοστό 39 %
Β

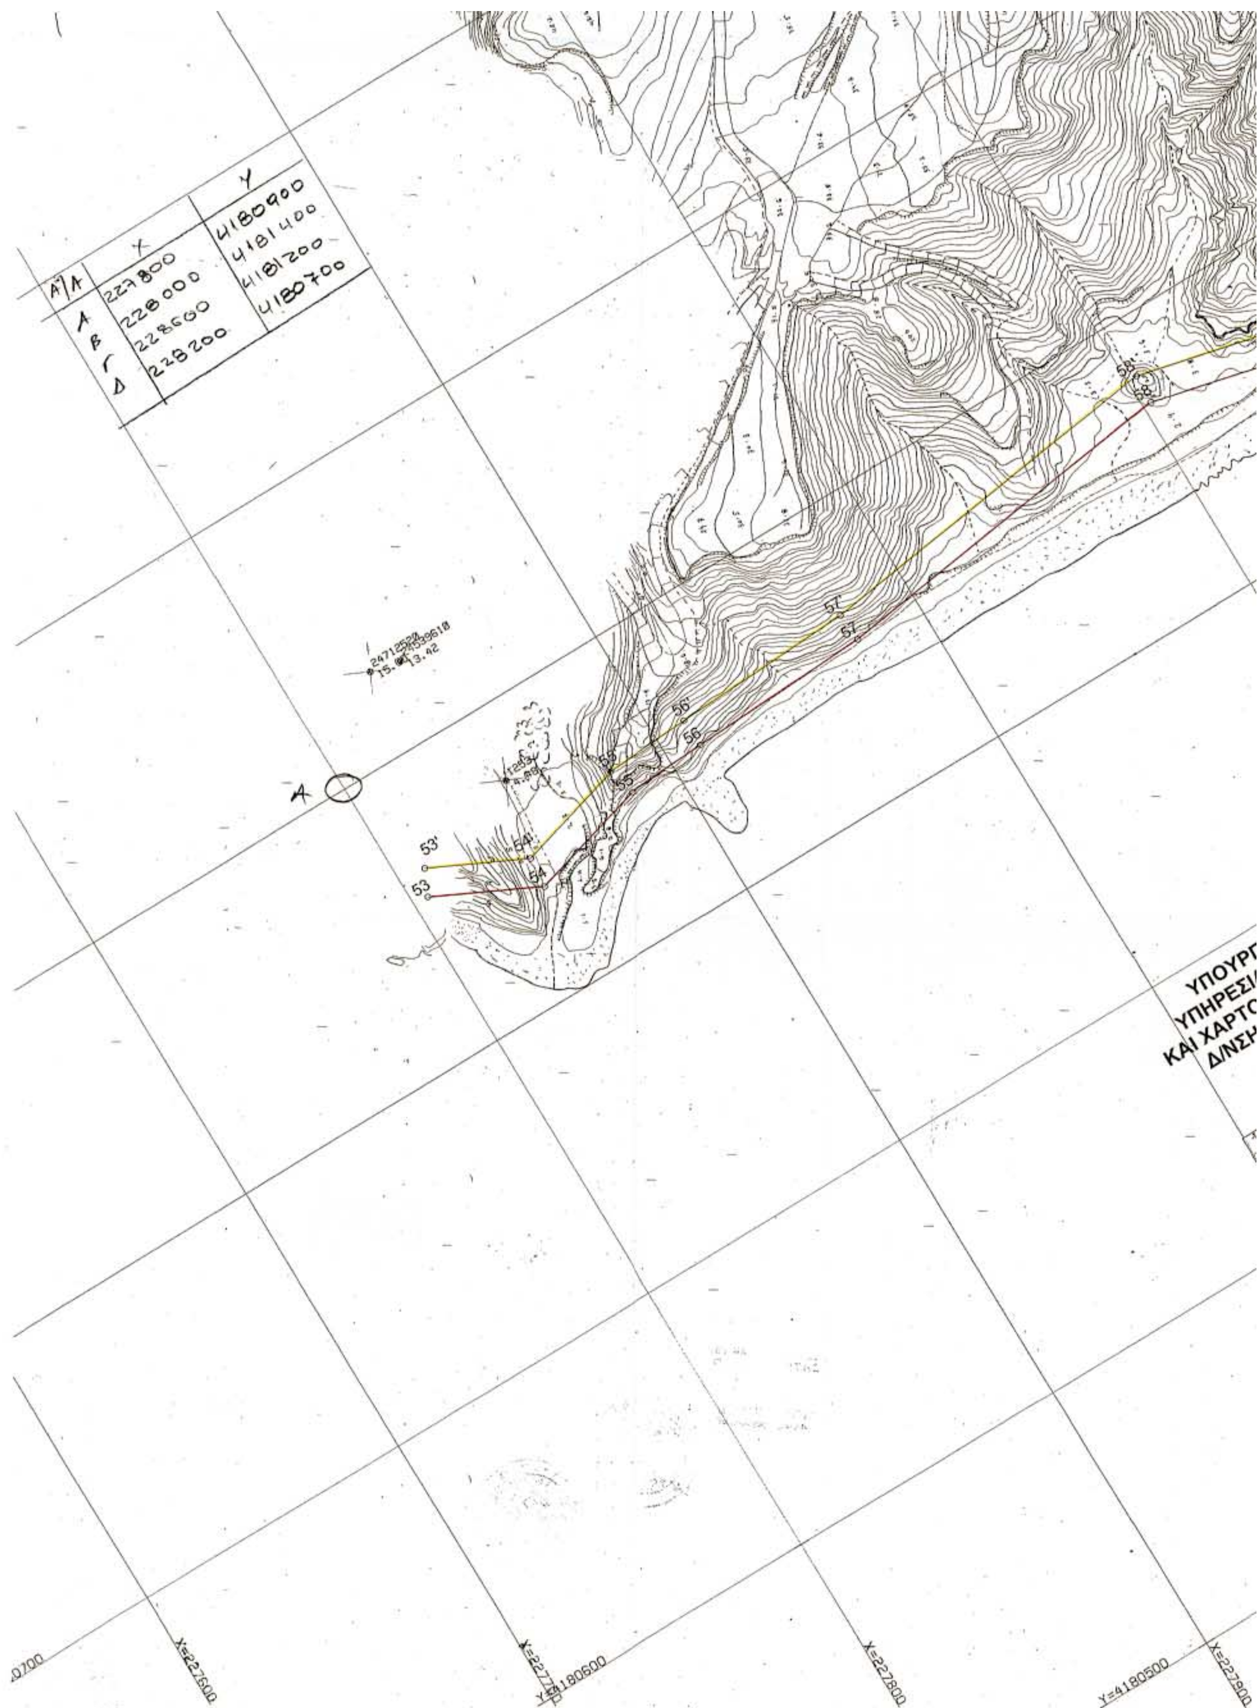

Α/Α	Χ	Υ
Α	227800	4180900
Β	228000	4181400
Γ	228600	4181200
Δ	228200	4180700

Α
53'
53
54'
54
55'
55
56'
56
57'
57
58'
58
ΥΠΟΥΡΓ
ΥΠΗΡΕΣΙ
ΚΑΙ ΧΑΡΤΟ
Δ/ΝΣΗ
X=227600
X=227700
Y=4180600
X=227800
Y=4180500
X=227900

ΣΥΝΤΕΤΑΓΜΕΝΕΣ ΚΟΡΥΦΩΝ ΟΡΙΟΓΡΑΜΜΗΣ ΑΙΓΙΑΛΟΥ (ΠΙΝΑΚΙΔΑΣ Νο 10-1)

Α/Α	X	Y
53	227.870,420	4.180.854,840
54	227.842,897	4.180.837,158
55	227.885,268	4.180.848,780
56	227.913,760	4.180.850,133
57	227.978,242	4.180.852,796
58	228.105,046	4.180.869,622
59	228.168,934	4.180.850,854
60	228.281,197	4.180.842,286
60α	228.343,889	4.180.832,821
61	228.391,524	4.180.817,564
62	228.451,065	4.180.785,368
63	228.472,510	4.180.732,576
64	228.505,976	4.180.694,027

ΥΠΟΜΝΗΜΑ ΕΠΙΤΡΟΠΗΣ

1 Το παρόν τοπογραφικό διάγραμμα συνοδεύει την από [illegible] γνωμοδότηση της επιτροπής καθορισμού των οριογραμμών του αιγιαλού και της παραλίας.

2 Ο καθορισμός των ανωτέρω οριογραμμών γίνεται για πρώτη φορά.

3 α) Η οριογραμμή του αιγιαλού καθορίζεται από τα σημεία (κορυφές πολυγωνικής) 53, 54, 55, 56 έως 108 και 109, 110, 111, 112, έως 199 με κόκκινη γραμμή

β) Η οριογραμμή της παραλίας καθορίζεται από τα σημεία (κορυφές πολυγωνικής) 53΄, 54΄, 55΄, 56΄ έως 108΄ και 109΄, 110΄, 111΄, 112΄, έως 199΄ με κίτρινη γραμμή προκειμένου να εξυπηρετηθούν οι σκοποί της παραγράφου 2 του άρθρου 1 του Νόμου 2971/19-12-2001, απέχει από την οριογραμμή αιγιαλού απόσταση δέκα (10) m και είναι παράλληλος σ' αυτή καθ' όλο το μήκος της.

γ) Η οριογραμμή του παλαιού αιγιαλού καθορίζεται από τα σημεία (κορυφές πολυγωνικής) 158΄΄, 159΄΄, 160΄΄, 161΄΄, 162΄΄, 163΄΄, με μπλε γραμμή

4 Εντός της ζώνης της παραλίας υπάρχουν κτίσματα.
Για τον καθορισμό της οριογραμμής λήφθηκαν υπ' όψη τα στοιχεία του άρθρου 6 του Ν.2971/2001.

5 Οι κορυφές των οριογραμμών αιγιαλού είναι προσδιορισμένες με συντεταγμένες από το Κρατικό Τριγωνομετρικό Δίκτυο της Γ.Υ.Σ. (προβολή ΕΓΣΑ 87).

Η ΠΡΟΕΔΡΟΣ

ΤΑ ΜΕΛΗ

1)
2)
3)
4)
5)

...ΥΡΓΕΙΟ ΠΕ.ΧΩ.Δ.Ε.
...ΕΣΙΑ ΚΤΗΜΑΤΟΛΟΓΙΟΥ
...ΡΤΟΓΡΑΦΗΣΕΩΝ ΕΛΛΑΔΟΣ
...ΝΣΗ ΦΩΤΟΓΡΑΜΜΕΤΡΙΑΣ

Απόσπασμα χάρτου
Κλιμ. 1 : 50.000

ΤΟΠΟΓΡΑΦΙΚΟ ΔΙΑΓΡΑΜΜΑ
ΚΛΙΜΑΚΑΣ 1 : 1000
ΠΕΡΙΟΧΗ: ΚΑΛΑΜΑΚΙ-ΒΑΣΙΛΙΚΟ
ΝΗΣΟΥ ΖΑΚΥΝΘΟΥ
ΑΡΙΘΜΟΣ ΛΩΡΙΔΑΣ: 10/1

X=227900 X=228000 Y=4180400 X=228100 X=228200 Y=4180300

Y=4181400

ΖΑΚΥΝΘ
1η ΦΙΔΑ
ΚΛΙΜΑΚΑ 1:1000

X=228700

ΔΙΕΥΘΥΝΣΗ	ΦΙΓ
ΟΡΓΑΝΟ	ΣΤΙ
ΧΕΙΡΙΣΤΕΣ	ΜΠΕΡΕΡΗ-ΛΕΚΑΤΣΑ
ΧΡΟΝ. ΣΥΝΤΑΞ	ΜΑΙΟΣ 2001
ΝΟΜΟΣ-ΠΕΡΙΟΧΗ	ΖΑΚΥΝΘΟΣ
ΚΛΙΜ. ΑΠΟΔΟΣ	1:1000
ΕΜΒΑΔΟΝ	27 Π2
ΑΡΙΘΜ. ΖΕΥΓΟΥΣ	247123 — 124
ΚΛΙΜΑΚ. Α/ΦΙΩΝ	1:6000
ΧΡΟΝ. ΛΗΨΗΣ	5-4-99

ΠΑΡΑΤΗΡΗΣΕΙΣ
Οι υψομετρικές καμπύλες δεν αποδ... θυκών θέσεις ... που το απόκρημνο ... του εδάφους δεν επέτρεπε τον ... ορατότητα

Ο ΕΠΙΚΕΦΑΛΗΣ ΟΡΓΑΝΟΥ

ΕΛΕΓΧΘΗΚΕ

Ο ΤΜΗΜΑΤΑΡΧΗΣ

Y=4181300



ΘΕΩΡΗΘΗΚΕ
ΑΘΗΝΑ 15-1-2002
Ο ΔΙΕΥΘΥΝΤΗΣ


Α. ΡΕΠΟΥΛΗΣ
Τοπογράφος Μηχανικός

Θ Β

Y=4181200

X=228600


Y=4181100

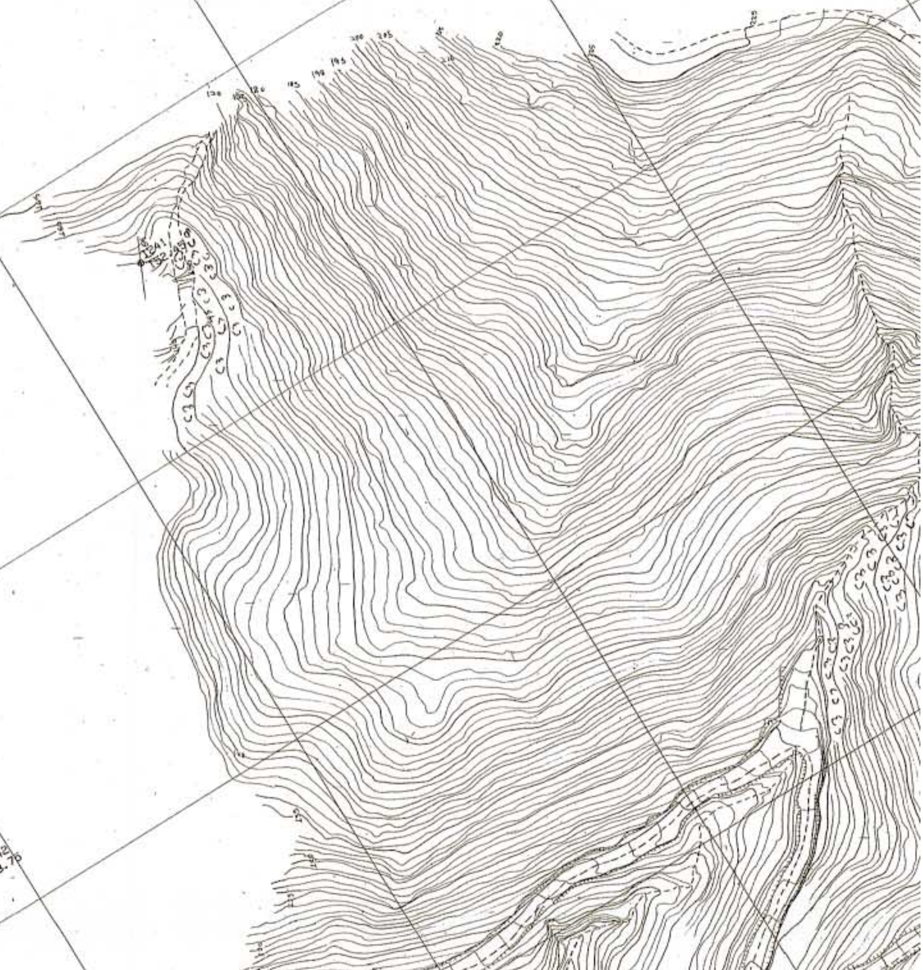

X=228500

Y=4181000

1242
93.76

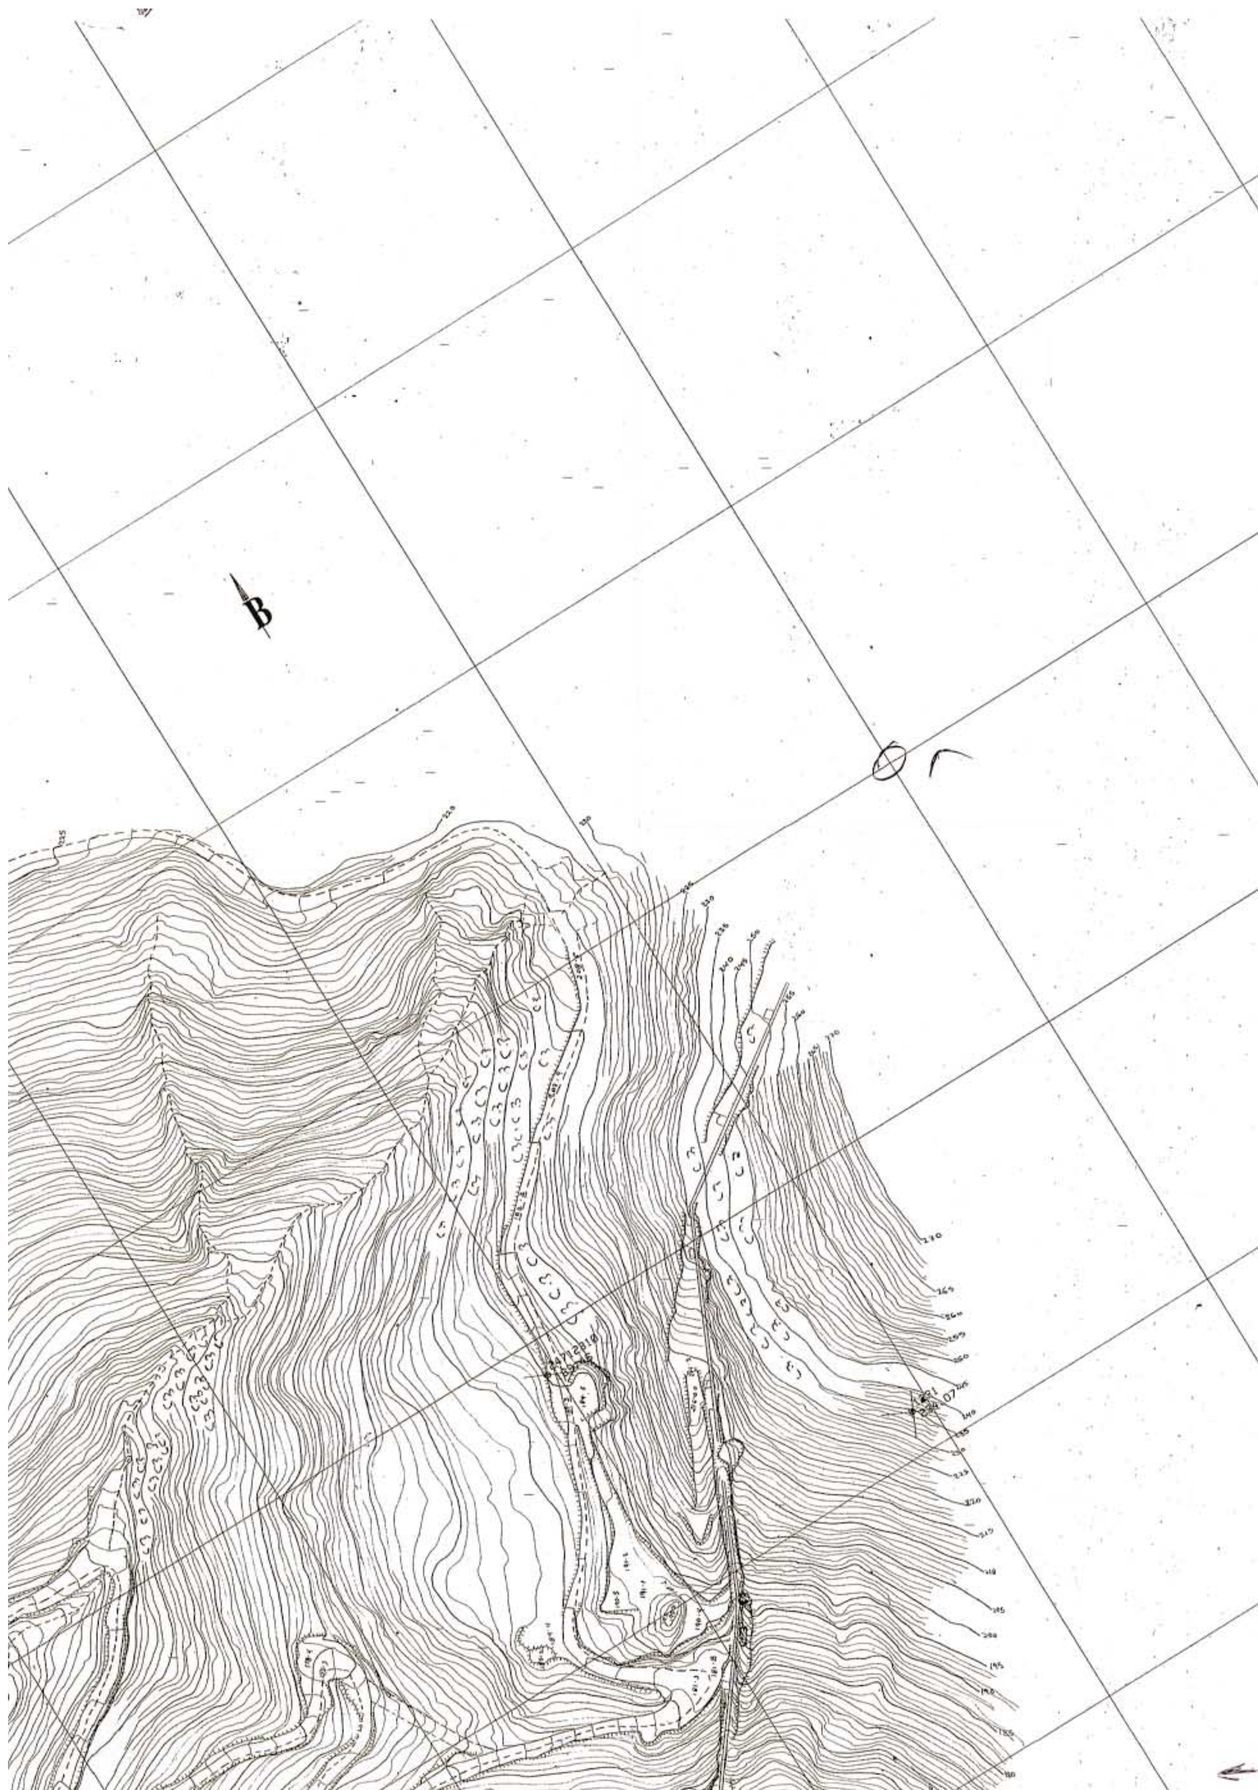

Y=4180900

Y=4180800

Y=4180700

Y=4180600

Y=4180500

X=228300

X=228200

24712420
88.20

1243
87.83

Α/Α	Χ	Ψ
Α	228400	4180600
Β	228700	4181200
Γ	229100	4180900
Δ	228800	4180300

64' 64 65' 65 66' 66 67' 67 68' 68

Α

ΥΠΟΥΡΓΕΙΟ ΠΕ.ΧΩ.Δ.Ε.
ΥΠΗΡΕΣΙΑ ΚΤΗΜΑΤΟΛΟΓΙΟΥ
ΚΑΙ ΧΑΡΤΟΓΡΑΦΗΣΕΩΝ ΕΛΛΑΔΟΣ
Δ/ΝΣΗ ΦΩΤΟΓΡΑΜΜΕΤΡΙΑΣ

Απόσπασμα χάρτου
Κλιμ. 1 : 50.000

ΕΘΝΙΚΟ ΤΥΠΟΓΡΑΦΕΙΟ
Για τεχνικούς λόγους στο σχεδιάγραμμα έγινε σμίκρυνση κατά ποσοστό 40 %

ΤΟΠΟΓΡΑΦΙΚΟ ΔΙΑΓΡΑΜΜΑ
ΚΛΙΜΑΚΑΣ 1 : 1000
ΠΕΡΙΟΧΗ: ΚΑΛΑΜΑΚΙ-ΒΑΣΙΛΙΚΟ
ΝΗΣΟΥ ΖΑΚΥΝΘΟΥ
ΑΡΙΘΜΟΣ ΛΩΡΙΔΑΣ: 10/2

ΥΠΟΜΝΗΜΑ ΕΠΙΤΡΟΠΗΣ

1 Το παρόν τοπογραφικό διάγραμμα συνοδεύει την από 12κ'13/8/2002 έκθεση της επιτροπής καθορισμού των οριογραμμών του αιγιαλού και της παραλίας.

2 Ο καθορισμός των ανωτέρω οριογραμμών γίνεται για πρώτη φορά.

3 α) Η οριογραμμή του αιγιαλού: καθορίζεται από τα σημεία (κορυφές πολυγωνικής) 53, 54, 55, 56 έως 108 και 109, 110, 111, 112, έως 199 με κόκκινη γραμμή

β) Η οριογραμμή της παραλίας: καθορίζεται από τα σημεία (κορυφές πολυγωνικής) 53', 54', 55', 56' έως 10[...] και 109', 110', 111', 112', έως 199' με κίτρινη γραμμή προκειμένου να εξυπηρετηθού[...] σκοποί της παραγράφου 2 του άρθρου 1 του Νόμου 2971/19-12-2001, απέχει από την οριογραμμή αιγ[...] απόσταση δέκα (10) m και είναι παράλληλος σ' αυτή καθ' όλο το μήκος της.

γ) Η οριογραμμή του παλαιού αιγιαλού: καθορίζεται από τα σημεία (κορυφές πολυγωνικής) 158'', 159'[...] 161'', 162'', 163'', με μπλε γραμμή

4 Εντός της ζώνης της παραλίας υπάρχουν κτίσματα.

Για τον καθορισμό της οριογραμμής λήφθηκαν υπ' όψη τα στοιχεία του άρθρου 6 του Ν.2971/2001

5 Οι κορυφές των οριογραμμών αιγιαλού είναι προσδιορισμένες με συντεταγμένες από το Κρατικό [...] Δίκτυο της Γ.Υ.Σ. (προβολή ΕΓΣΑ 87).

Η ΠΡΟΕΔΡΟΣ


ΖΟΥΡΜΠΑΝΟΥ ΑΓΓΕΛΙΚΗ
ΠΡΟΙΣΤΑΜΕΝΗ ΤΗΣ [...]ΤΙΚΗΣ ΥΠΗΡΕΣΙΑΣ
ΕΦΟΡΙΑΔΟΣ ΔΕΒ

Τ[...]

1)

2)

3)

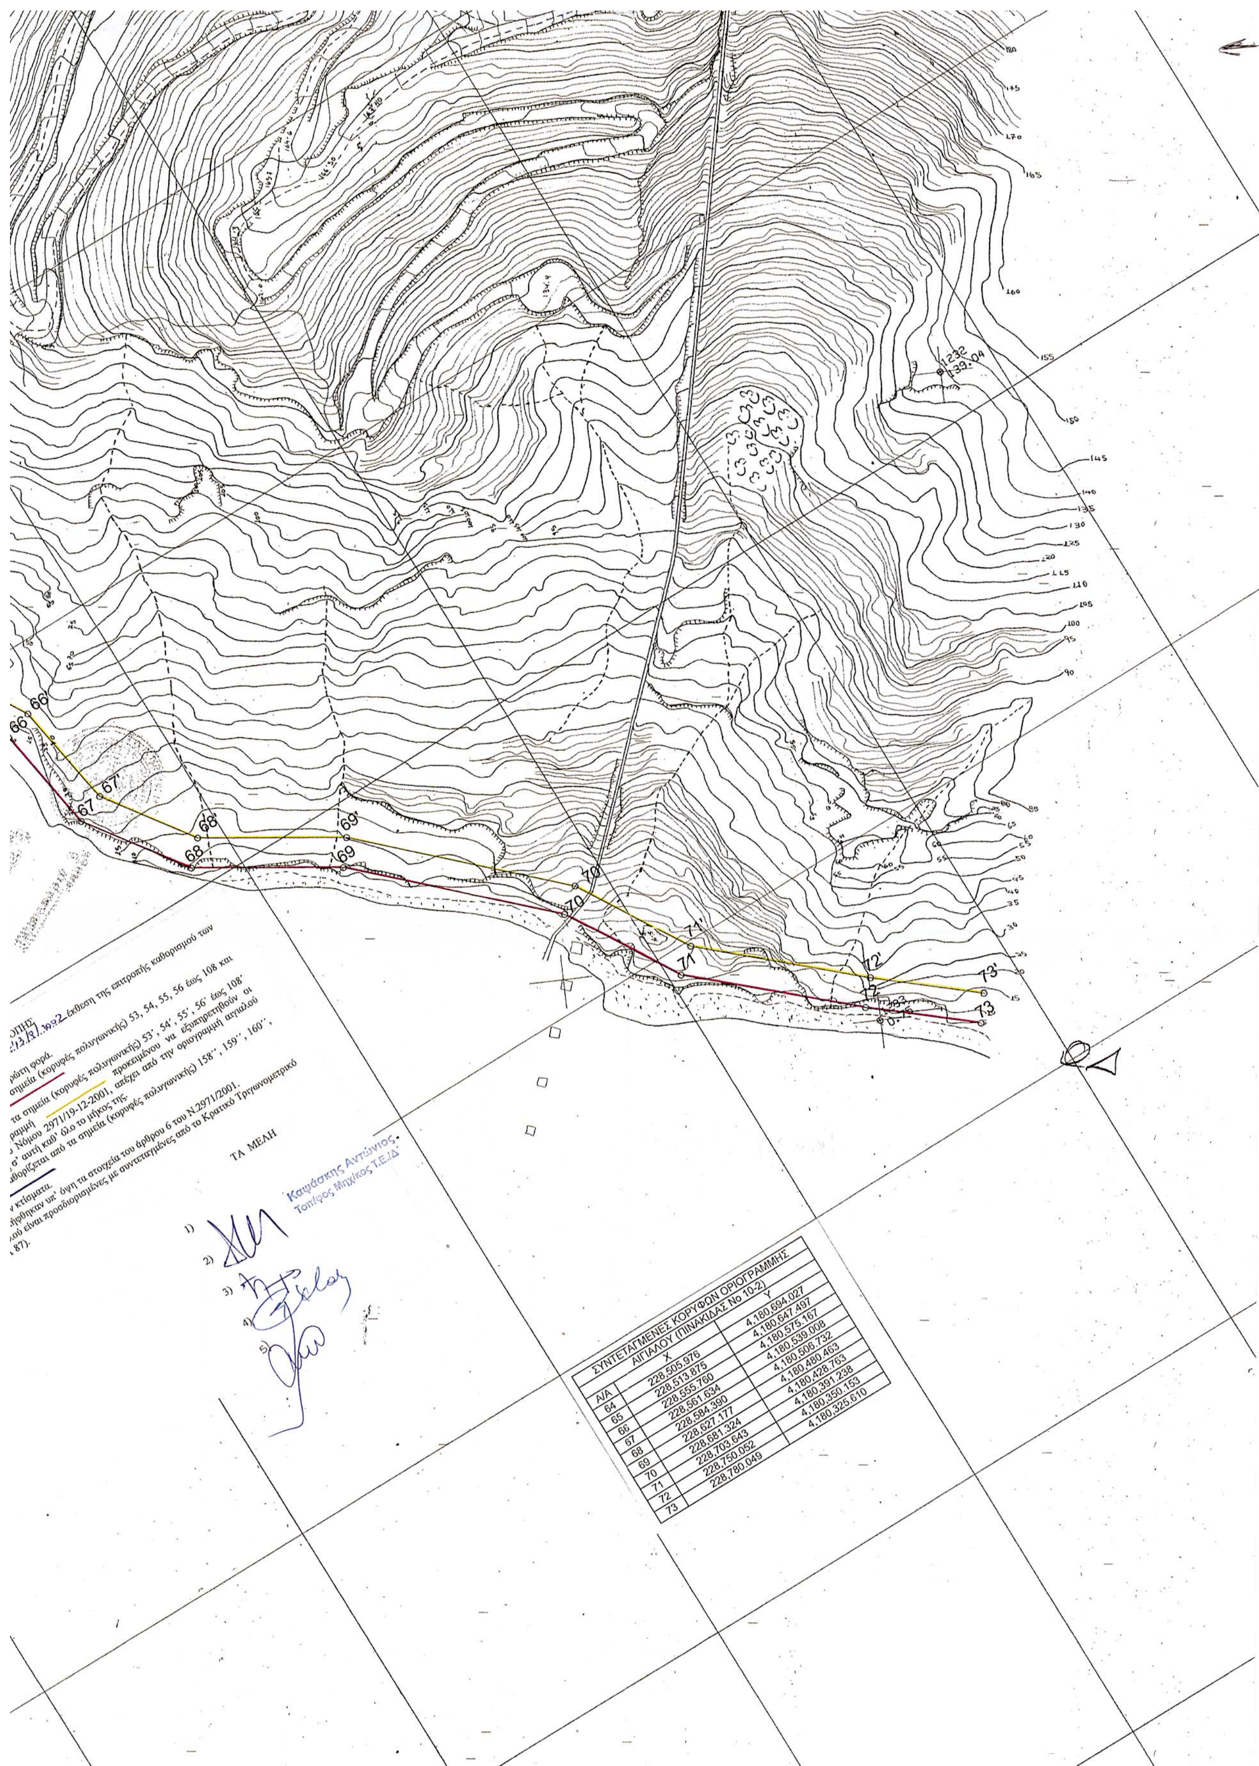

ΣΥΝΤΕΤΑΓΜΕΝΕΣ ΚΟΡΥΦΩΝ ΟΡΙΟΓΡΑΜΜΗΣ
ΑΙΓΙΑΛΟΥ (ΠΙΝΑΚΙΔΑΣ Νο 10-2)

Α/Α	X	Y
64	228,505.976	4,180,694.027
65	228,513.875	4,180,647.497
66	228,555.760	4,180,575.167
67	228,561.634	4,180,539.008
68	228,584.390	4,180,506.732
69	228,627.177	4,180,480.463
70	228,681.324	4,180,428.763
71	228,703.643	4,180,391.238
72	228,750.052	4,180,350.153
73	228,780.049	4,180,325.610

ΔΙΕΥΘΥΝΣΗ	Φ/Γ
ΟΡΓΑΝΟ	St. Nº8
ΧΕΙΡΙΣΤΕΣ	ΚΟΦΦΑ ΠΑΠΑΝΤΩΝΙΟΥ
ΧΡΟΝ. ΣΥΝΤΑΞ	ΙΟΥΝΙΟΣ 2001
ΝΟΜΟΣ-ΠΕΡΙΟΧΗ	ΖΑΚΥΝΘΟΣ
ΚΛΙΜ. ΑΠΟΔΟΣ	1:1000
ΕΜΒΑΔΟΝ	36τ.μ
ΑΡΙΘΜ. ΖΕΥΓΟΥΣ	247122 -123
ΚΛΙΜΑΞ Α/ΦΙΩΝ	1:6000
ΧΡΟΝ. ΛΗΨΗΣ	5-4-99
ΠΑΡΑΤΗΡΗΣΕΙΣ	
Ο ΕΠΙΚΕΦΑΛΗΣ ΟΡΓΑΝΟΥ	Ε.ΚΟΦΦΑ
ΕΛΕΓΧΘΗΚΕ	
Ο ΤΜΗΜΑΤΑΡΧΗΣ	





ΘΕΩΡΗΘΗΚΕ
ΑΘΗΝΑ ... 2002
Ο ΔΙΕΥΘΥΝΤΗΣ
Α. ΡΕΠΟΥΛΗΣ
Τοπογράφος Μηχανικός


Y=4181100
Y=4181000
X=229000
Y=4180900
X=228900
Y=4180800
X=228800
Y=4180700

24712310
189.46

B

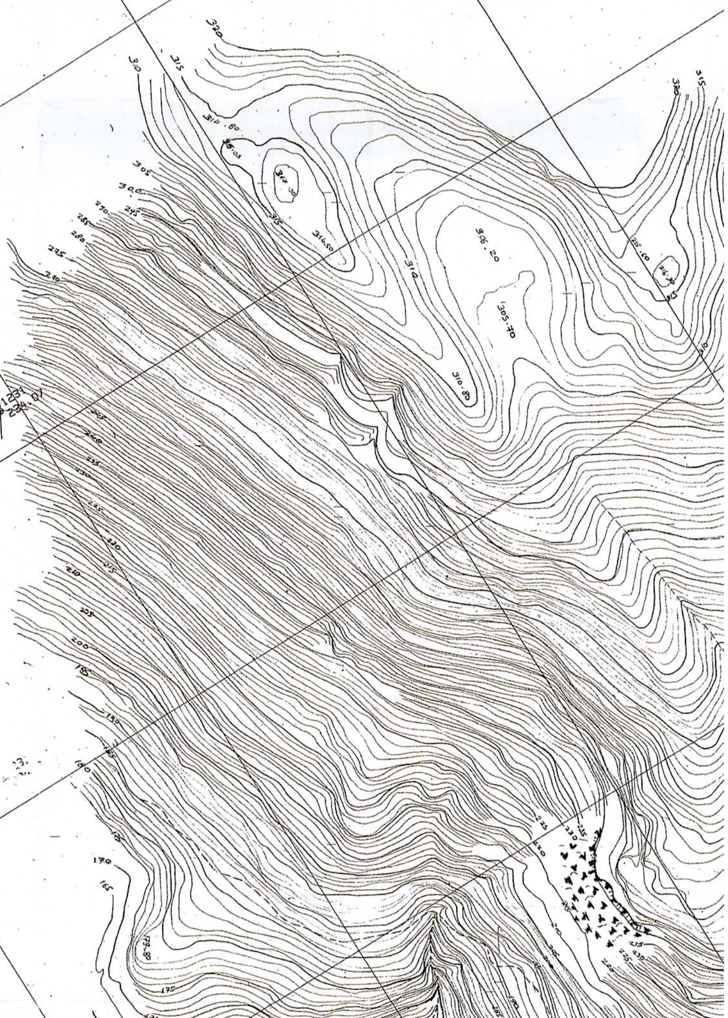


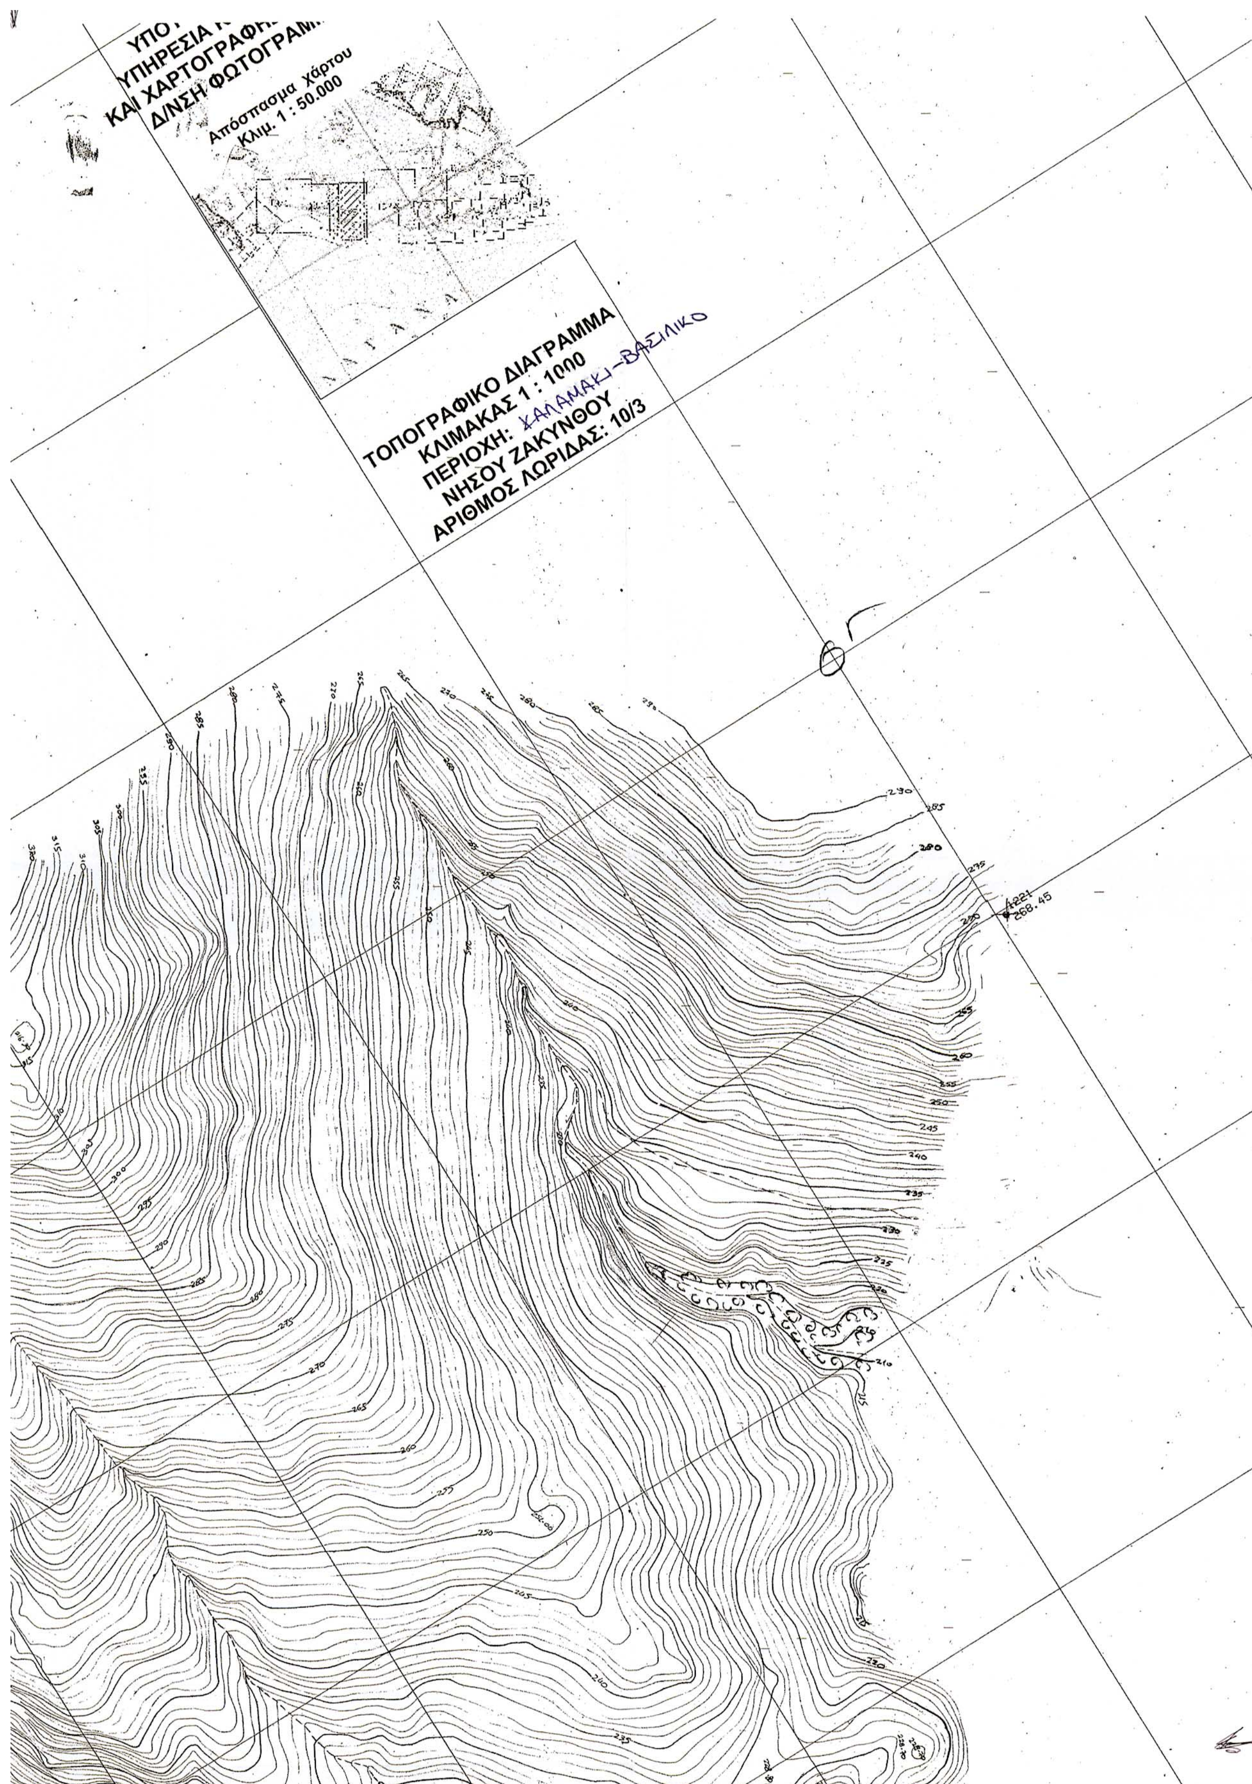

Απόσπασμα χάρτου
Κλιμ. 1 : 50.000
ΤΟΠΟΓΡΑΦΙΚΟ ΔΙΑΓΡΑΜΜΑ
ΚΛΙΜΑΚΑΣ 1 : 1000
ΠΕΡΙΟΧΗ: ΚΑΛΑΜΑΚΙ-ΒΑΣΙΛΙΚΟ
ΝΗΣΟΥ ΖΑΚΥΝΘΟΥ
ΑΡΙΘΜΟΣ ΛΩΡΙΔΑΣ: 10/3
Α221
268.45

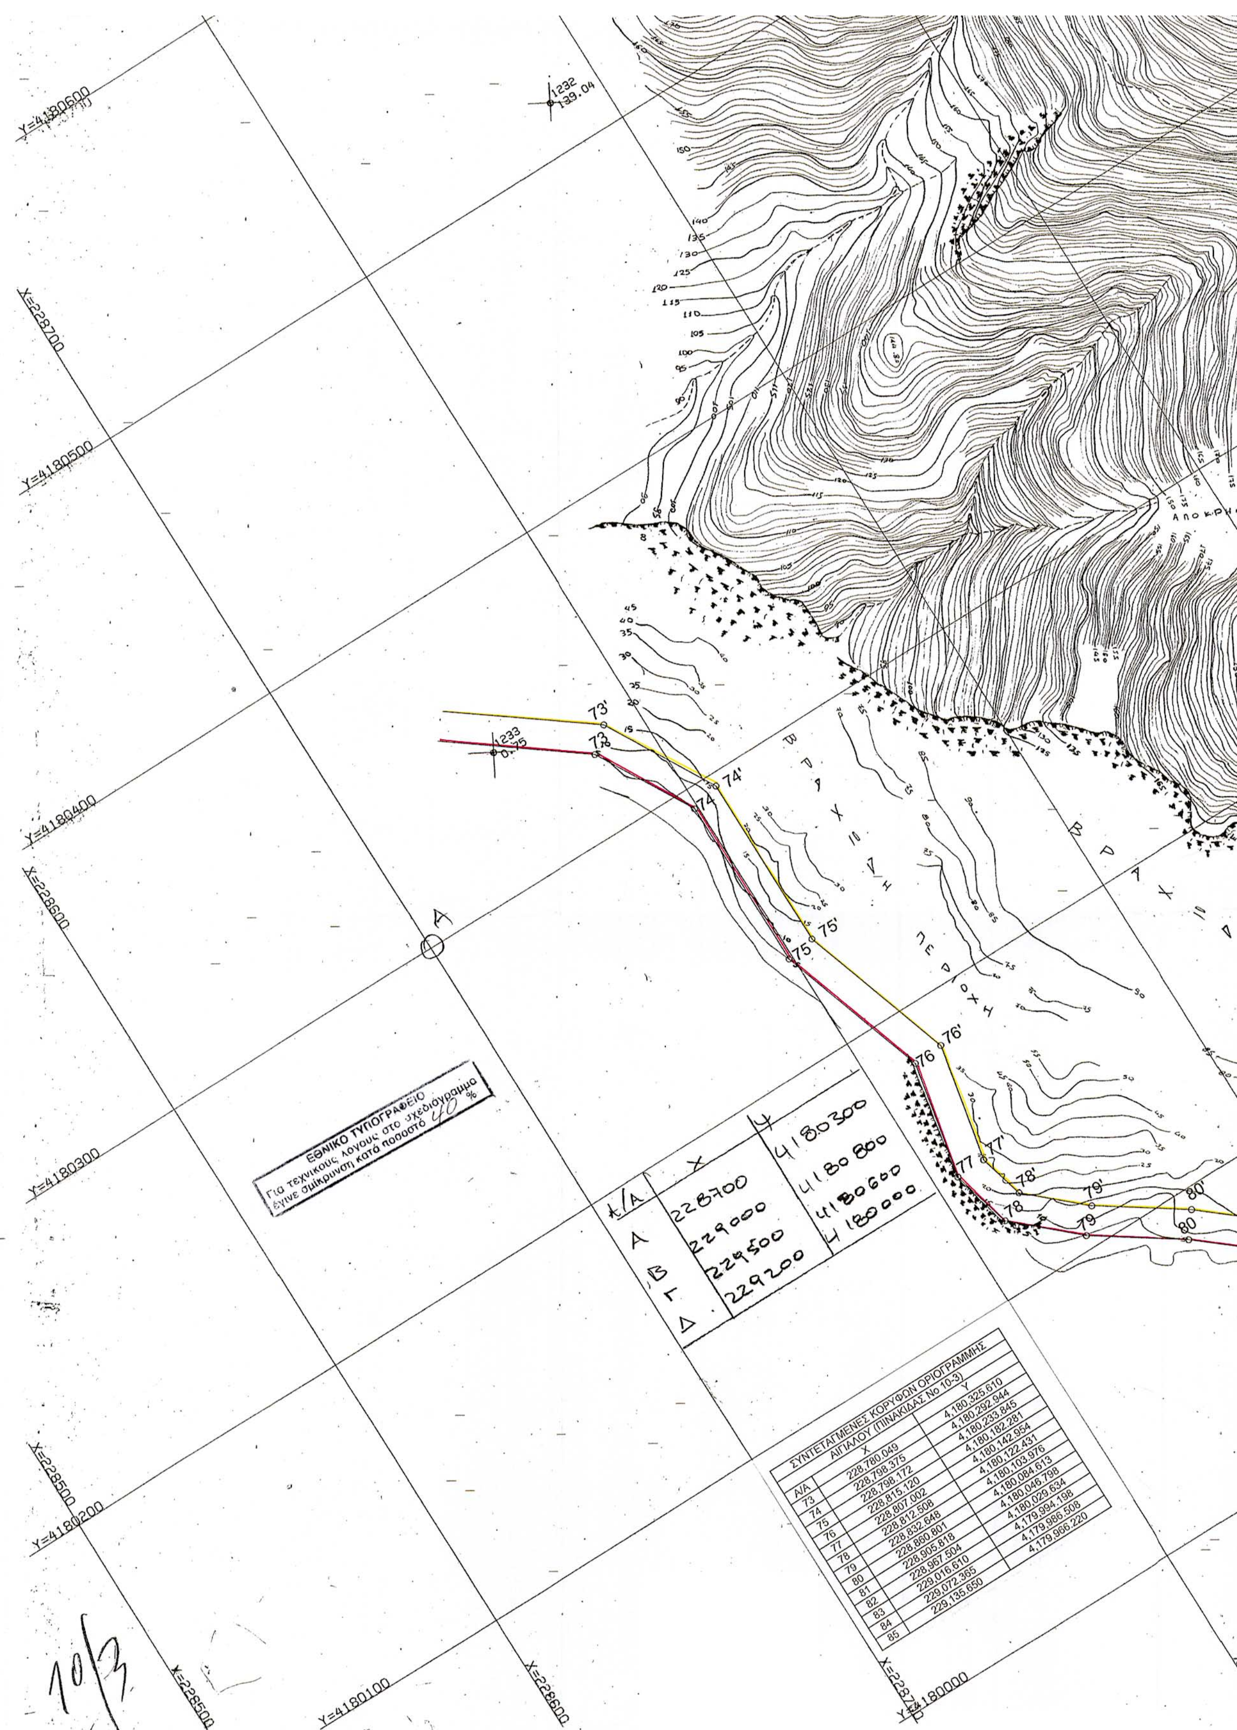



ΣΥΝΤΕΤΑΓΜΕΝΕΣ ΚΟΡΥΦΩΝ ΟΡΙΟΓΡΑΜΜΗΣ ΑΙΓΙΑΛΟΥ (ΠΙΝΑΚΙΔΑΣ Νο 10-3)

Α/Α	X	Y
73	228,780.049	4,180,325.610
74	228,798.375	4,180,292.944
75	228,798.172	4,180,233.845
76	228,815.120	4,180,182.281
77	228,807.002	4,180,142.954
78	228,812.508	4,180,122.431
79	228,832.648	4,180,103.976
80	228,860.801	4,180,084.613
81	228,905.818	4,180,046.798
82	228,967.504	4,180,029.634
83	229,016.610	4,179,994.198
84	229,072.365	4,179,986.508
85	229,135.650	4,179,966.220

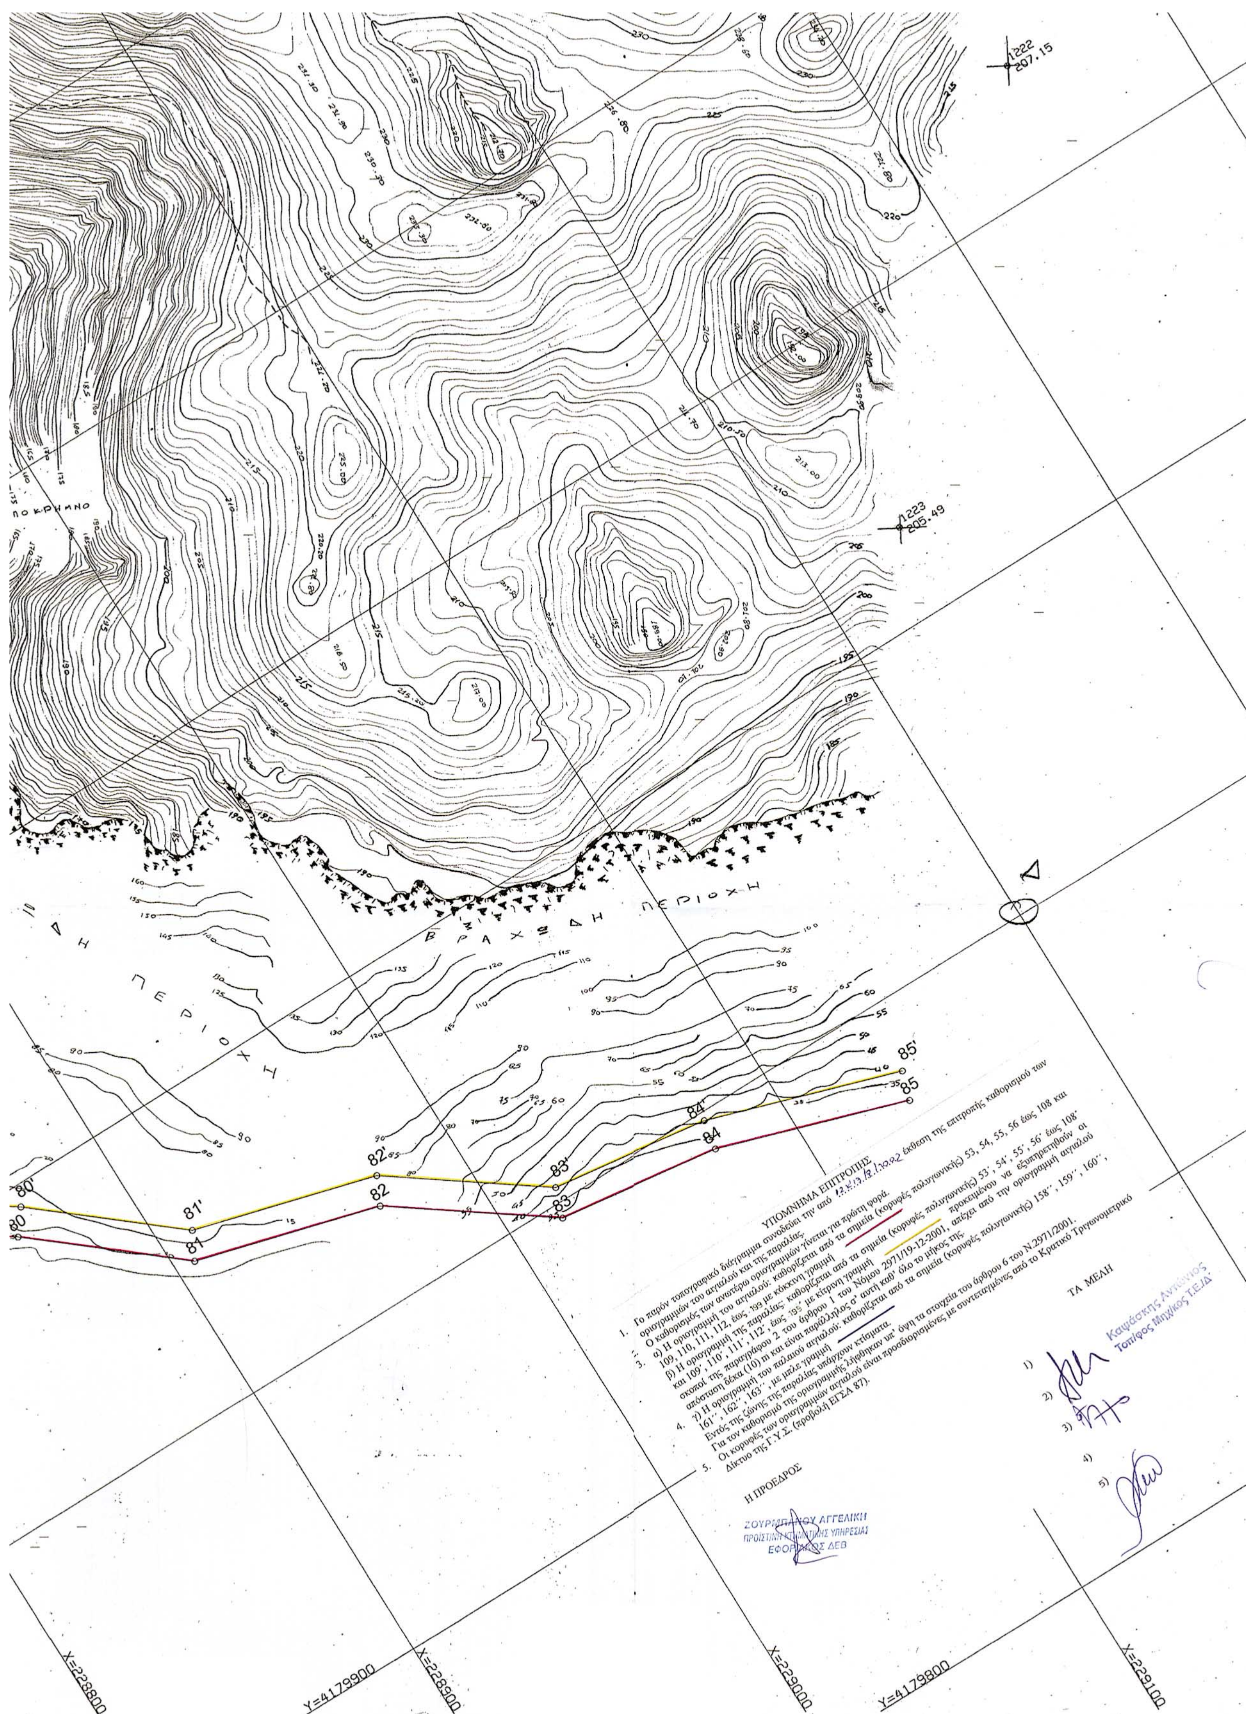
1222
207.15
1223
205.49
ΒΡΑΧΩΔΗΣ ΠΕΡΙΟΧΗ
ΠΕΡΙΟΧΗ
Δ
80'
80
81'
81
82'
82
83'
83
84'
84
85'
85
ΥΠΟΜΝΗΜΑ ΕΠΙΤΡΟΠΗΣ
1. Το παρόν τοπογραφικό διάγραμμα συνοδεύει την από έκθεση της επιτροπής καθορισμού των οριογραμμών του αιγιαλού και της παραλίας.
2. Ο καθορισμός των ανωτέρω οριογραμμών γίνεται για πρώτη φορά.
3. α) Η οριογραμμή του αιγιαλού: καθορίζεται από τα σημεία (κορυφές πολυγωνικής) 53, 54, 55, 56 έως 108 και 109, 110, 111, 112, έως 199 με κόκκινη γραμμή
β) Η οριογραμμή της παραλίας: καθορίζεται από τα σημεία (κορυφές πολυγωνικής) 53', 54', 55', 56' έως 108' και 109', 110', 111', 112', έως 199' με κίτρινη γραμμή προκειμένου να εξυπηρετηθούν οι σκοποί της παραγράφου 2 του άρθρου 1 του Νόμου 2971/19-12-2001, απέχει από την οριογραμμή αιγιαλού απόσταση δέκα (10) m και είναι παράλληλος σ' αυτή καθ' όλο το μήκος της.
γ) Η οριογραμμή του παλαιού αιγιαλού: καθορίζεται από τα σημεία (κορυφές πολυγωνικής) 158'', 159'', 160'', 161'', 162'', 163'', με μπλε γραμμή
4. Εντός της ζώνης της παραλίας υπάρχουν κτίσματα.
Για τον καθορισμό της οριογραμμής λήφθηκαν υπ' όψη τα στοιχεία του άρθρου 6 του Ν.2971/2001.
5. Οι κορυφές των οριογραμμών αιγιαλού είναι προσδιορισμένες με συντεταγμένες από το Κρατικό Τριγωνομετρικό Δίκτυο της Γ.Υ.Σ. (προβολή ΕΓΣΑ 87).
Η ΠΡΟΕΔΡΟΣ
ΖΟΥΡΜΠΑΝΟΥ ΑΓΓΕΛΙΚΗ
ΠΡΟΪΣΤΑΜΕΝΗ ΚΤΗΜΑΤΙΚΗΣ ΥΠΗΡΕΣΙΑΣ
ΕΦΟΡΙΑΚΟΣ ΔΕΒ
ΤΑ ΜΕΛΗ
1)
2)
3)
4)
5)
Καψάσκης Αντώνιος
Τοπ/φος Μηχ/κος Τ.Ε./Δ'
X=228800
Y=4179900
X=228900
X=229000
Y=4179800
X=229100
10/3

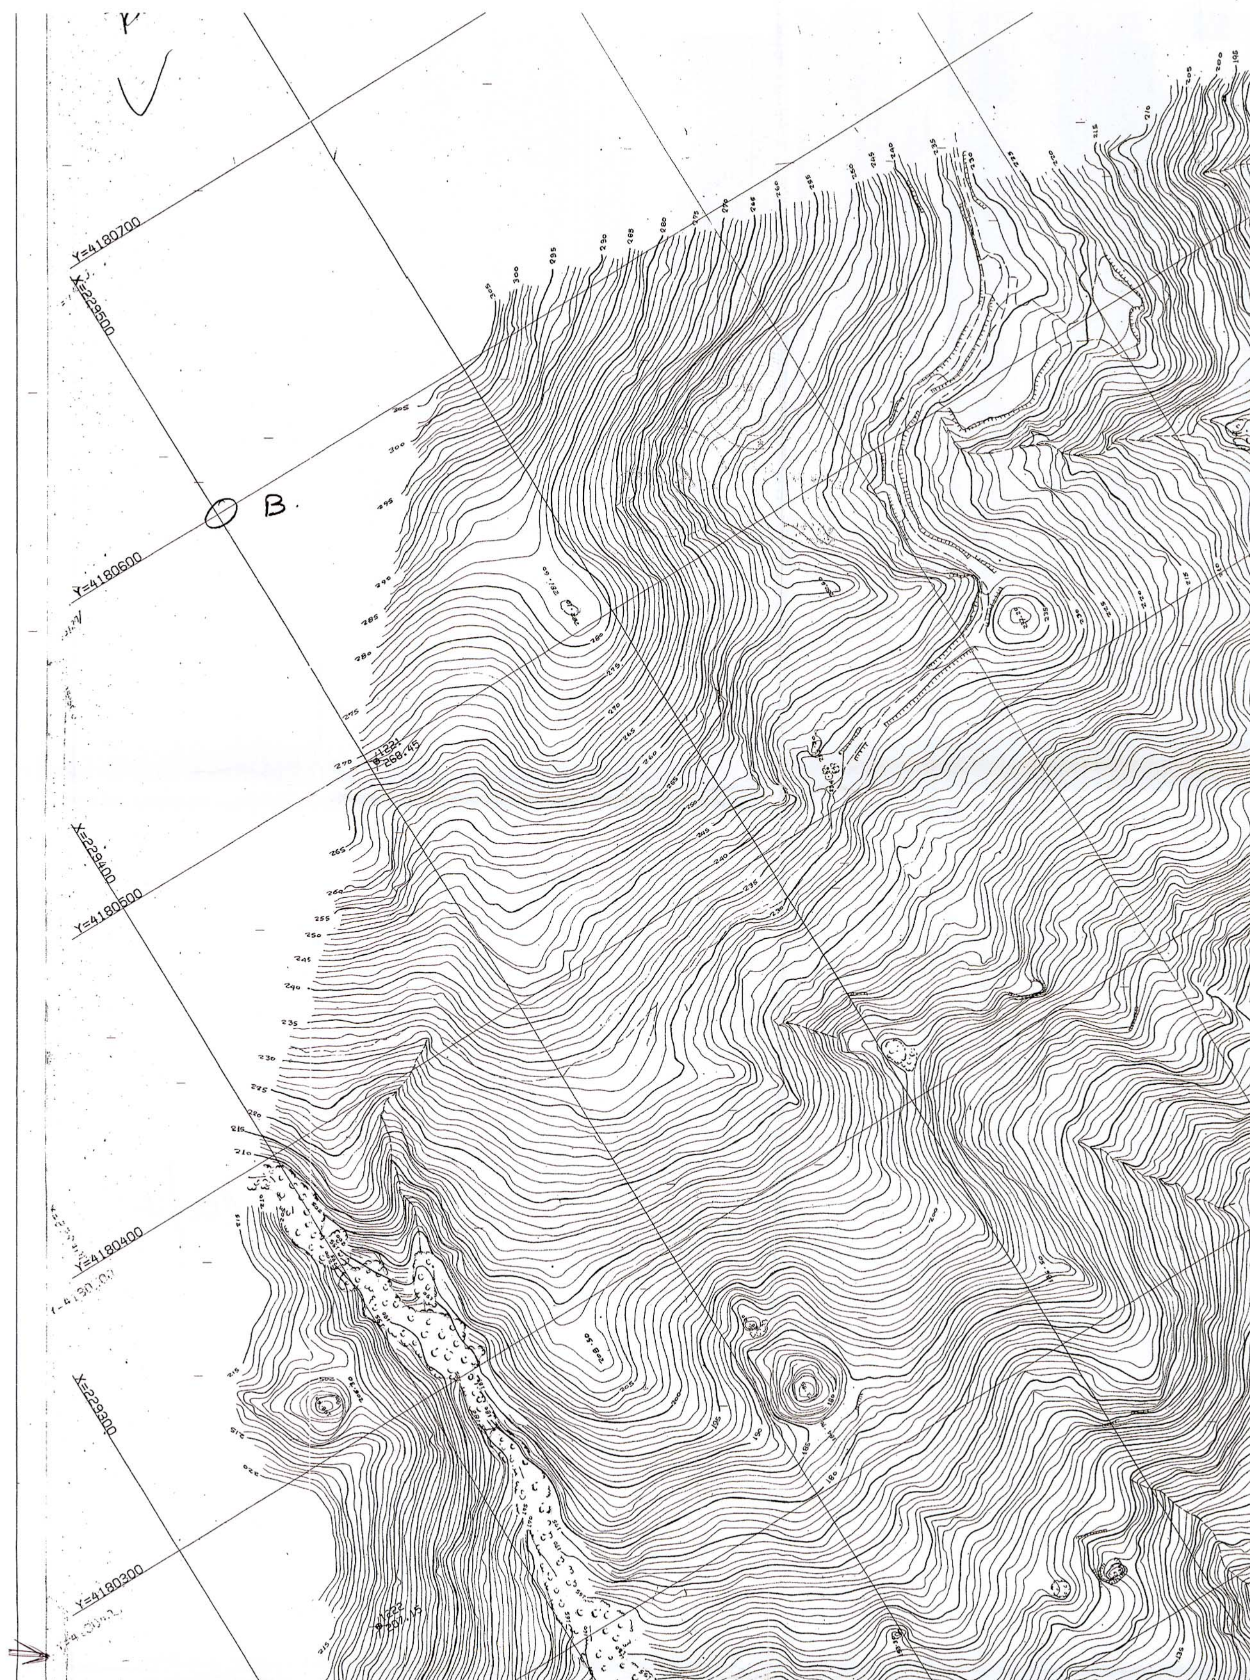
Y=4180700
X=229500
B.
Y=4180600
X=229400
Y=4180500
Y=4180400
X=229300
Y=4180300

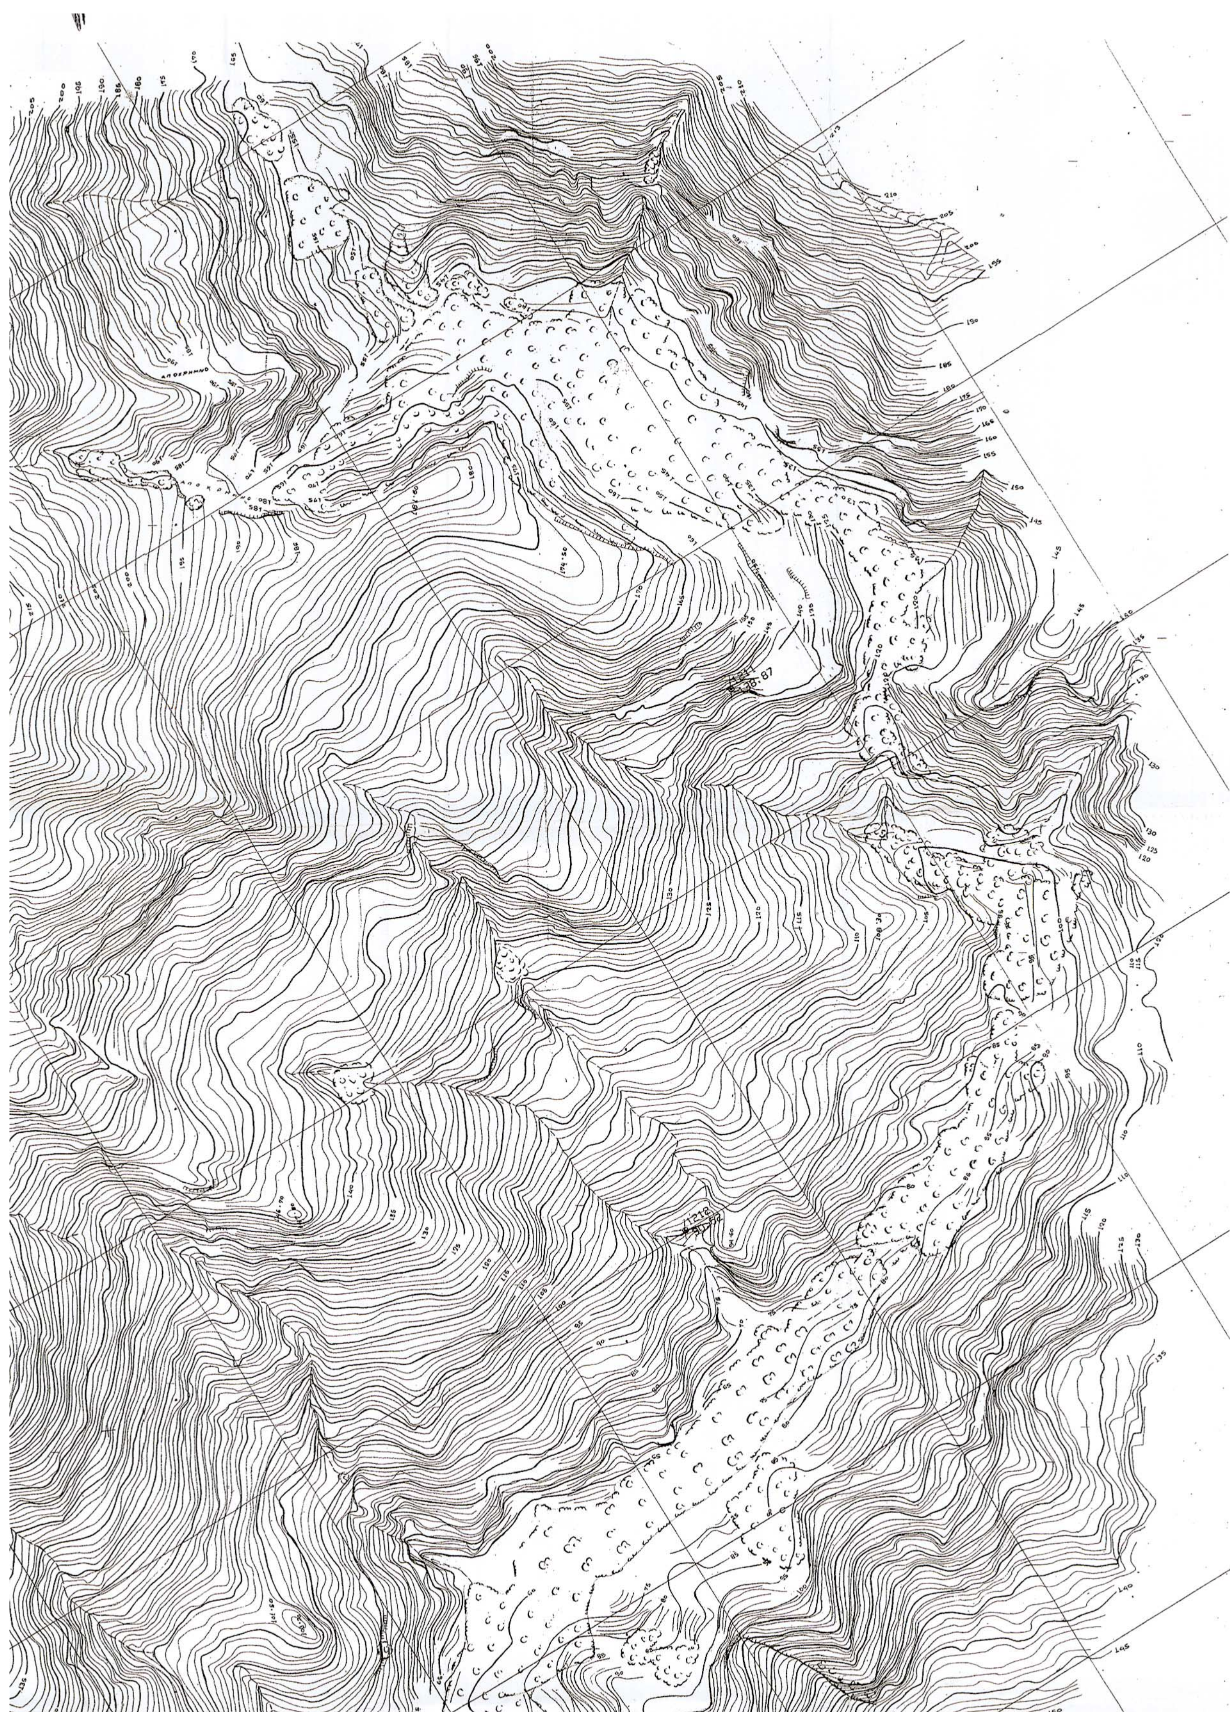


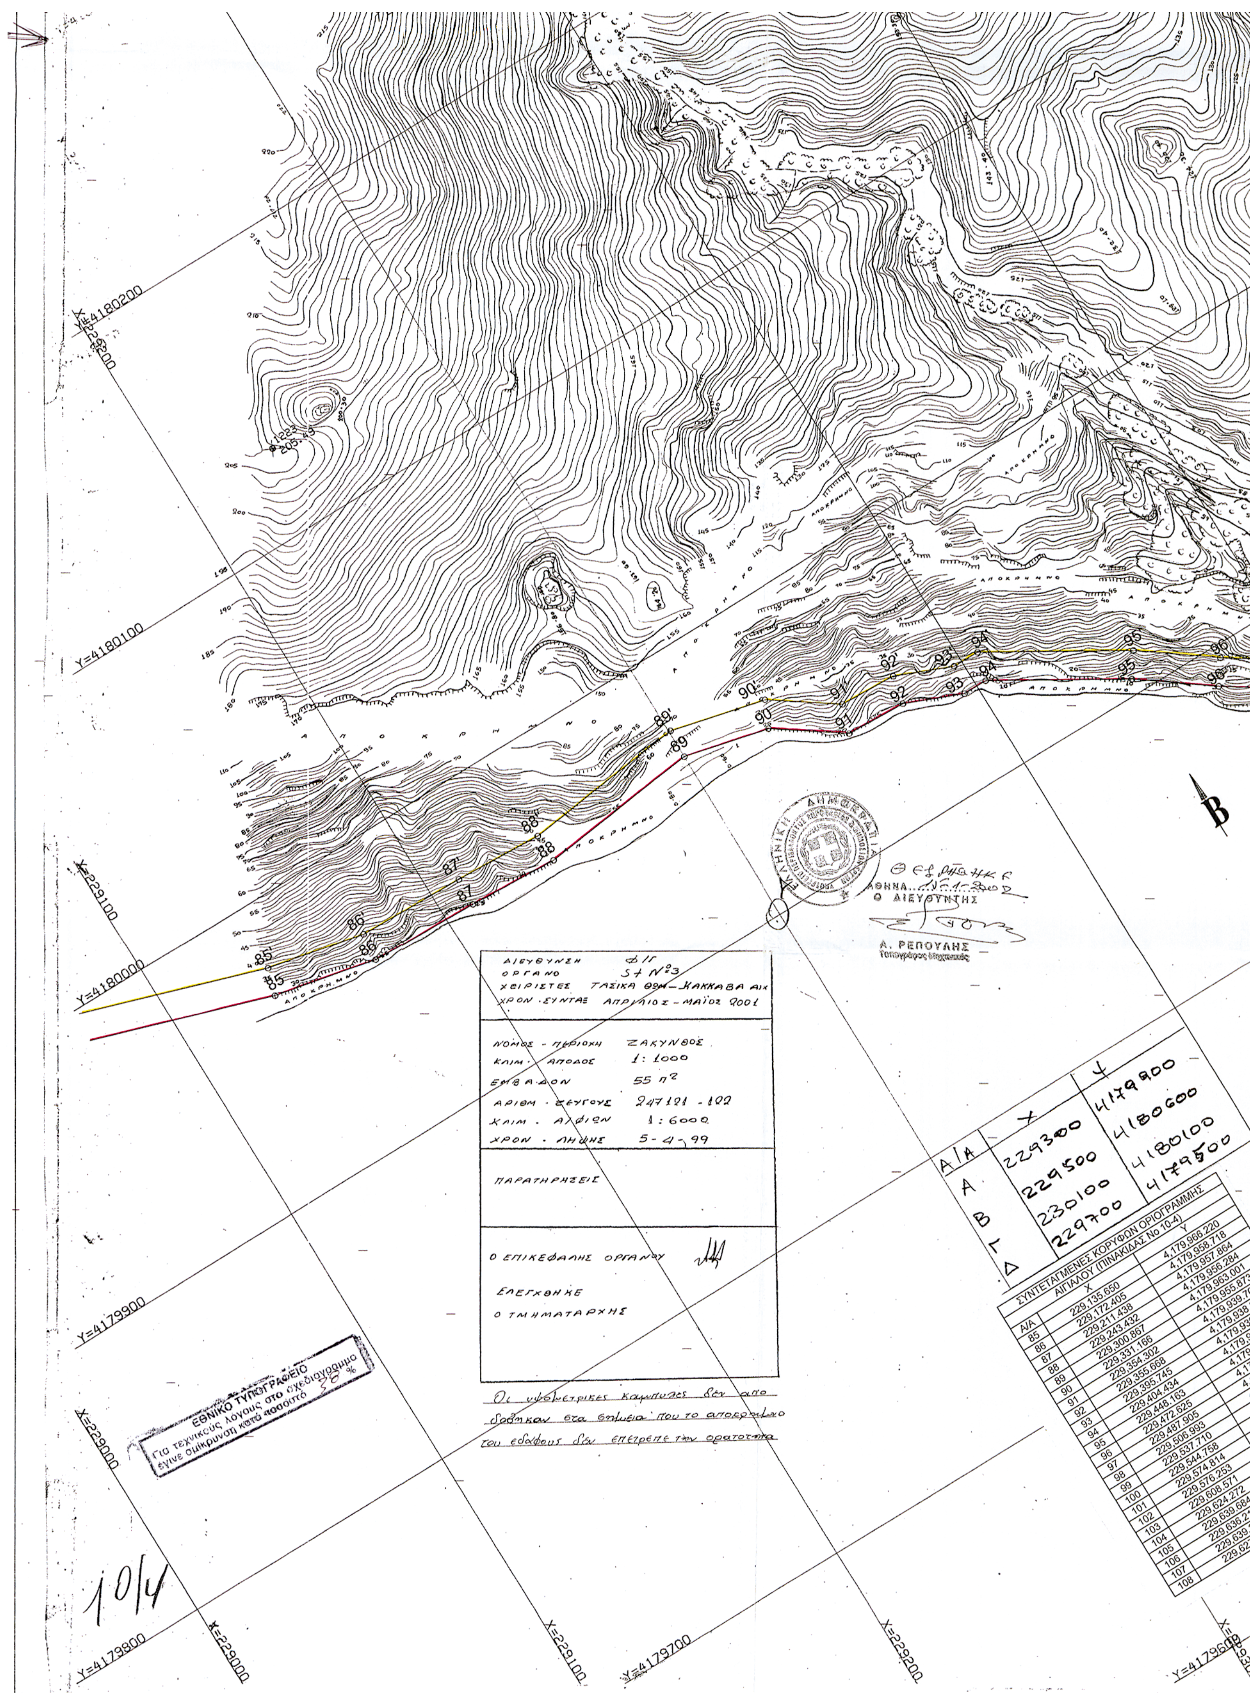

Α/Α	Χ	Υ
Α	229300	4179900
Β	229500	4180600
Γ	230100	4180100
Δ	229700	4179500

ΣΥΝΤΕΤΑΓΜΕΝΕΣ ΚΟΡΥΦΩΝ ΟΡΙΟΓΡΑΜΜΗΣ ΑΙΓΙΑΛΟΥ (ΠΙΝΑΚΙΔΑΣ Νο 10-4)

Α/Α	Χ	Υ
85	229,135.650	4,179,966.220
86	229,172.405	4,179,958.718
87	229,211.438	4,179,957.864
88	229,243.432	4,179,956.284
89	229,300.867	4,179,963.001
90	229,331.166	4,179,955.873
91	229,354.302	4,179,939.70[illegible]
92	229,355.668	4,179,938.[illegible]
93	229,395.745	4,179,93[illegible]
94	229,404.434	4,179,9[illegible]
95	229,448.163	4,179[illegible]
96	229,472.625	4,17[illegible]
97	229,487.905	4,1[illegible]
98	229,506.993	4[illegible]
99	229,537.710	[illegible]
100	229,544.758	[illegible]
101	229,574.814	[illegible]
102	229,576.253	[illegible]
103	229,608.571	[illegible]
104	229,624.272	[illegible]
105	229,639.684	[illegible]
106	229,636.21[illegible]	[illegible]
107	229,639.2[illegible]	[illegible]
108	229,627[illegible]	[illegible]

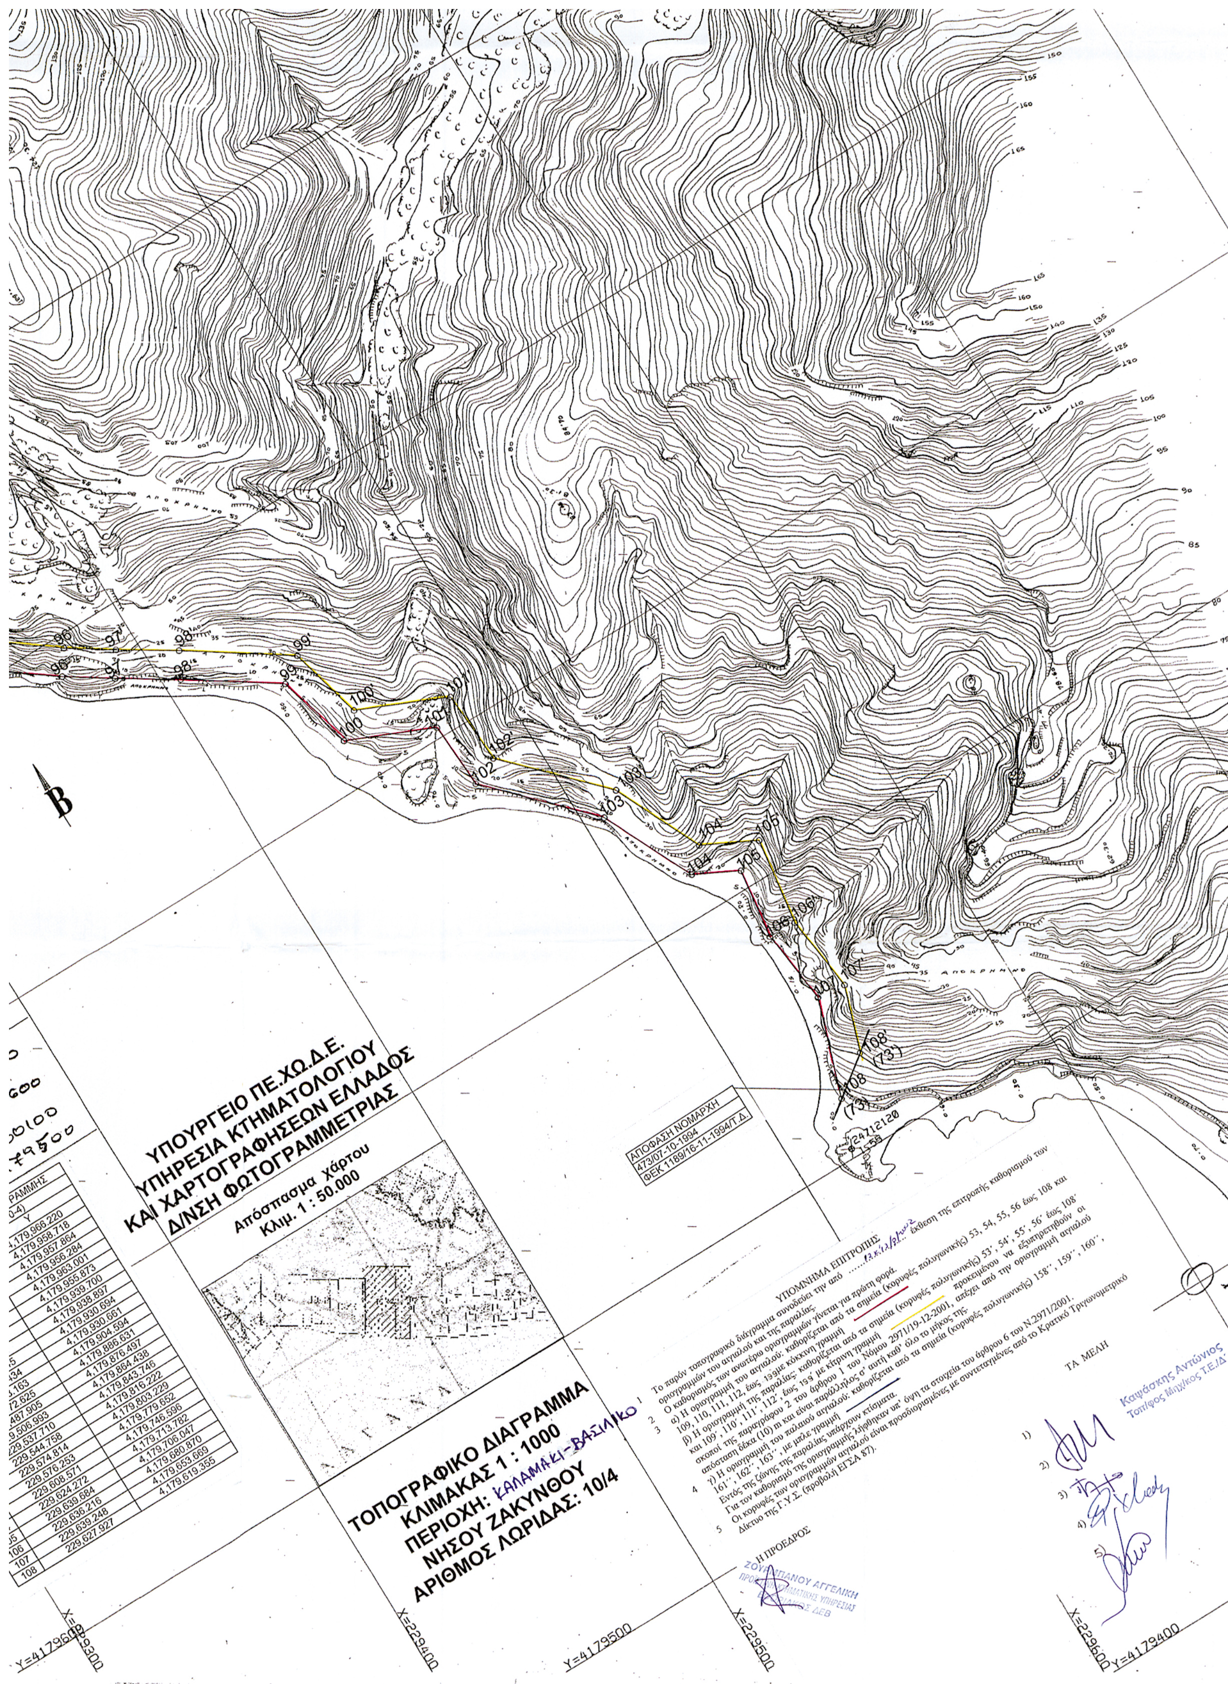
ΥΠΟΥΡΓΕΙΟ ΠΕ.ΧΩ.Δ.Ε.
ΥΠΗΡΕΣΙΑ ΚΤΗΜΑΤΟΛΟΓΙΟΥ
ΚΑΙ ΧΑΡΤΟΓΡΑΦΗΣΕΩΝ ΕΛΛΑΔΟΣ
Δ/ΝΣΗ ΦΩΤΟΓΡΑΜΜΕΤΡΙΑΣ
Απόσπασμα χάρτου
Κλιμ. 1 : 50.000
ΑΠΟΦΑΣΗ ΝΟΜΑΡΧΗ
473/07-10-1994
ΦΕΚ 1189/16-11-1994/Τ.Δ.
ΤΟΠΟΓΡΑΦΙΚΟ ΔΙΑΓΡΑΜΜΑ
ΚΛΙΜΑΚΑΣ 1 : 1000
ΠΕΡΙΟΧΗ: ΚΑΛΑΜΑΚΙ-ΒΑΣΙΛΙΚΟ
ΝΗΣΟΥ ΖΑΚΥΝΘΟΥ
ΑΡΙΘΜΟΣ ΛΩΡΙΔΑΣ: 10/4
ΥΠΟΜΝΗΜΑ ΕΠΙΤΡΟΠΗΣ
ΤΑ ΜΕΛΗ
Η ΠΡΟΕΔΡΟΣ
Καψάσκης Αντώνιος
Τοπ/φος Μηχ/κος Τ.Ε./Δ'
ΑΠΟΚΡΗΜΝΟ
Β
X=229300
X=229400
X=229500
X=229600
Y=4179600
Y=4179500
Y=4179400

ΔΙΕΥΘΥΝΣΗ ΦΙΓ
ΟΡΓΑΝΟ St N°3
ΧΕΙΡΙΣΤΕΣ ΑΝΑΣΤΑΣΟΠΟΥΛΟΥ - ΚΑΚΚΑΒΑ
ΧΡΟΝ. ΣΥΝΤΑΞ 6-11-97 ΕΩΣ 12-11-97

ΝΟΜΟΣ - ΠΕΡΙΟΧΗ ΖΑΚΥΝΘΟΣ
ΚΛΙΜ. ΑΠΟΔΟΣ 1:1000
ΕΜΒΑΔΟΝ 20 στ²
ΑΡΙΘΜ. ΖΕΥΓΟΥΣ 245418 - 419
ΚΛΙΜΑΞ Α/ΦΙΩΝ 1: 5.500
ΧΡΟΝ. ΛΗΨΗΣ 9-5-95

ΠΑΡΑΤΗΡΗΣΕΙΣ

Ο ΕΠΙΚΕΦΑΛΗΣ ΟΡΓΑΝΟΥ

ΕΛΕΓΧΘΗΚΕ
Ο ΤΜΗΜΑΤΑΡΧΗΣ

Οι υψομετρικές καμπύλες δεν αποδόθηκαν στις θέσεις που το ανάγλυφο του εδάφους δεν επέτρεπε την ορατότητα.

Y=4180300
X=230300
Y=4180200
Y=4180100
X=230200
Y=4180000
Y=4179900

ΥΠΟΜΝΗΜΑ ΕΠΙΤΡΟΠΗΣ

1 Το παρόν τοπογραφικό διάγραμμα συνοδεύει την από 12.Κ'.13/9/2002 έκθεση της επιτροπής καθορισμού των οριογραμμών του αιγιαλού και της παραλίας.

2 Ο καθορισμός των ανωτέρω οριογραμμών γίνεται για πρώτη φορά.

3 α) Η οριογραμμή του αιγιαλού: καθορίζεται από τα σημεία (κορυφές πολυγωνικής) 53, 54, 55, 56 έως 108 και 109, 110, 111, 112, έως 199 με κόκκινη γραμμή
β) Η οριογραμμή της παραλίας: καθορίζεται από τα σημεία (κορυφές πολυγωνικής) 53΄, 54΄, 55΄, 56΄ έως 108΄ και 109΄, 110΄, 111΄, 112΄, έως 199΄ με κίτρινη γραμμή προκειμένου να εξυπηρετηθούν οι σκοποί της παραγράφου 2 του άρθρου 1 του Νόμου 2971/19-12-2001, απέχει από την οριογραμμή αιγιαλού απόσταση δέκα (10) m και είναι παράλληλος σ' αυτή καθ' όλο το μήκος της.
γ) Η οριογραμμή του παλαιού αιγιαλού: καθορίζεται από τα σημεία (κορυφές πολυγωνικής) 158΄΄, 159΄΄, 160΄΄, 161΄΄, 162΄΄, 163΄΄, με μπλε γραμμή

4 Εντός της ζώνης της παραλίας υπάρχουν κτίσματα.
Για τον καθορισμό της οριογραμμής λήφθηκαν υπ' όψη τα στοιχεία του άρθρου 6 του Ν.2971/2001.

5 Οι κορυφές των οριογραμμών αιγιαλού είναι προσδιορισμένες με συντεταγμένες από το Κρατικό Τριγωνομετρικό Δίκτυο της Γ.Υ.Σ. (προβολή ΕΓΣΑ 87).

Η ΠΡΟΕΔΡΟΣ

...ΠΑΝΟΥ ΑΓΓΕΛΙΚΗ
...ΚΤΗΜΑΤΙΚΗΣ ΥΠΗΡΕΣΙΑΣ
ΕΦΟΡΙΑΚΟΣ ΔΕΒ

ΤΑ ΜΕΛΗ


1)
2)
3)
4)
5)

Καψάσκης Αντώνιος
Τοπ/φος Μηχ/κος Τ.Ε./Δ

ΣΥΝΤΕΤΑΓΜΕΝΕΣ ΚΟΡΥΦΩΝ ΟΡΙΟΓΡΑΜΜΗΣ ΑΙΓΙΑΛΟΥ (ΠΙΝΑΚΙΔΑΣ Νο 2-1)

Α/Α	X	Y
109	230,245.895	4,179,348.984
110	230,298.651	4,179,292.279
111	230,295.109	4,179,267.958
112	230,317.478	4,179,256.185
113	230,348.320	4,179,259.087
114	230,373.926	4,179,267.613
115	230,402.488	4,179,263.116
116	230,447.033	4,179,235.423
117	230,483.833	4,179,218.229
118	230,520.605	4,179,231.146
119	230,541.258	4,179,224.171
120	230,561.198	4,179,226.550
121	230,580.280	4,179,215.994


Α/Α	X	Y
A	230100	417930[illegible]
	230300	41797[illegible]
	[illegible]0600	4179[illegible]
	[illegible]	4179[illegible]

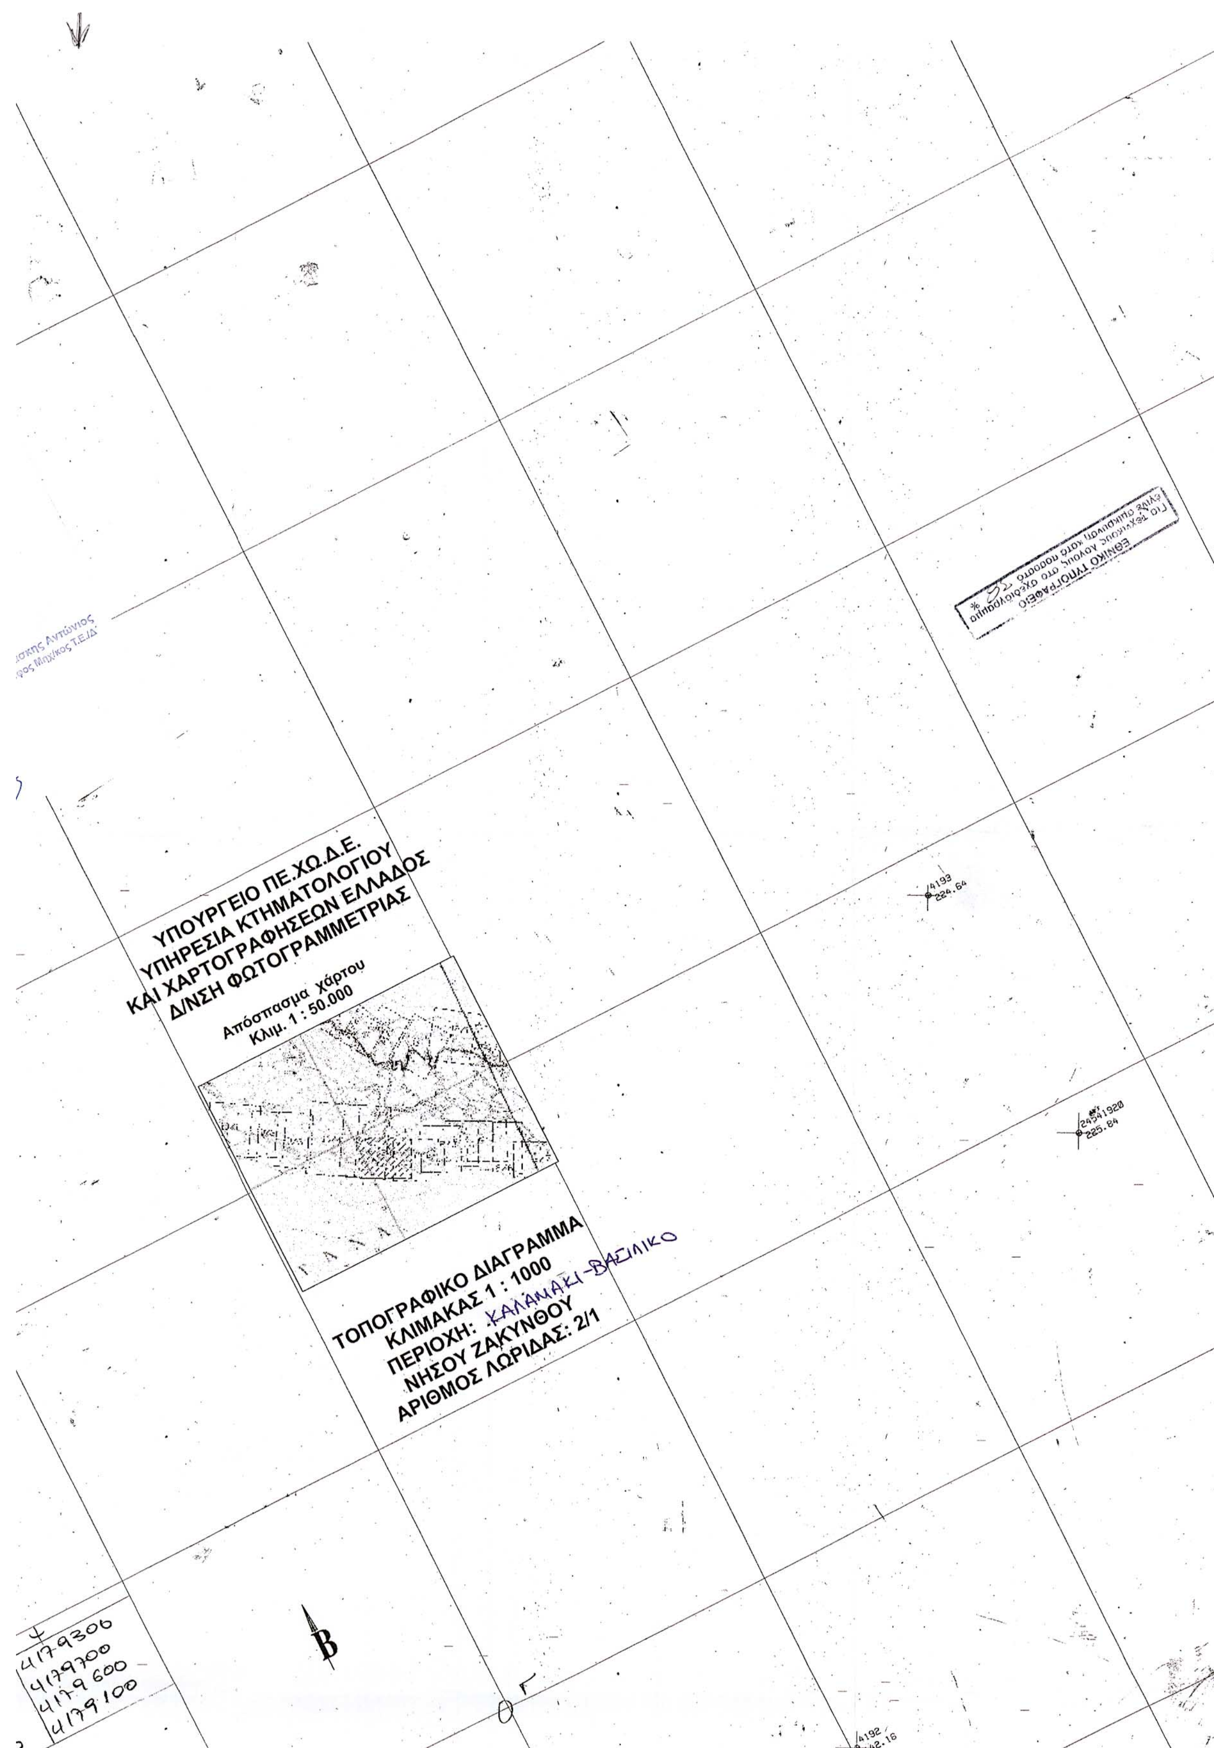


ΥΠΟΥΡΓΕΙΟ ΠΕ.ΧΩ.Δ.Ε.
ΥΠΗΡΕΣΙΑ ΚΤΗΜΑΤΟΛΟΓΙΟΥ
ΚΑΙ ΧΑΡΤΟΓΡΑΦΗΣΕΩΝ ΕΛΛΑΔΟΣ
Δ/ΝΣΗ ΦΩΤΟΓΡΑΜΜΕΤΡΙΑΣ
Απόσπασμα χάρτου
Κλιμ. 1 : 50.000
ΤΟΠΟΓΡΑΦΙΚΟ ΔΙΑΓΡΑΜΜΑ
ΚΛΙΜΑΚΑΣ 1 : 1000
ΠΕΡΙΟΧΗ: ΚΑΛΑΜΑΚΙ-ΒΑΣΙΛΙΚΟ
ΝΗΣΟΥ ΖΑΚΥΝΘΟΥ
ΑΡΙΘΜΟΣ ΛΩΡΙΔΑΣ: 2/1
ΕΘΝΙΚΟ ΤΥΠΟΓΡΑΦΕΙΟ
4193
224.64
225.84
4192
142.16
Β
4179300
4179700
4179600
4179100




Α/Α
Χ
Υ
Α
Β
Γ
Δ
230100
230300
230600
230500
Β
Α
Y=4179800
Y=4179700
Y=4179600
Y=4179500
Y=4179400
Y=4179300
Y=4179200
X=230100
X=230000
X=229900
(64') 109'
(64) 109
ΑΠΟΦΑΣΗ ΝΟΜΑΡΧΗ
473/07-10-1994
ΦΕΚ 1189/16-11-1994/Τ.Δ.

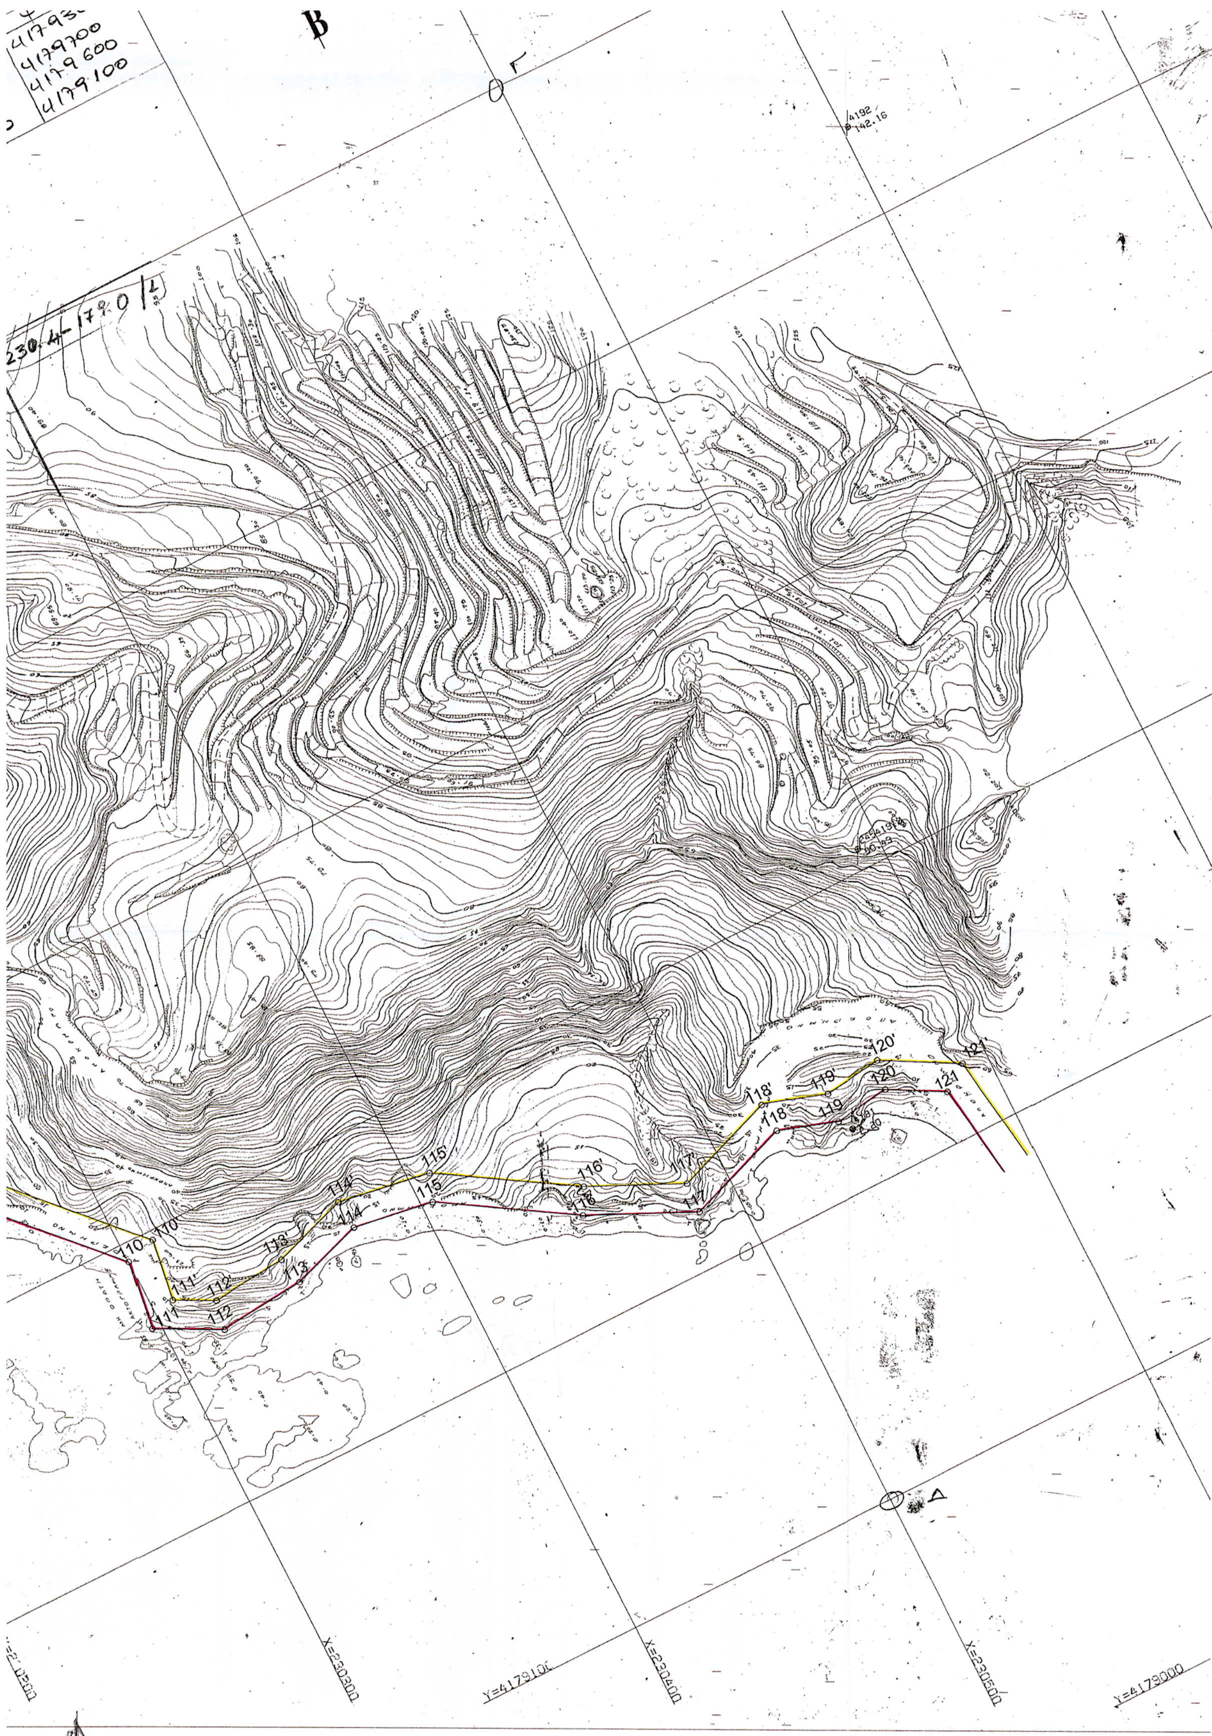


4179700
4179600
4179100
Β
Γ
Δ
110
110'
111
111'
112
112'
113
113'
114
114'
115
115'
116
116'
117
117'
118
118'
119
119'
120
120'
121
121'
X=230300
X=230400
X=230500
Y=4179100
Y=4179000

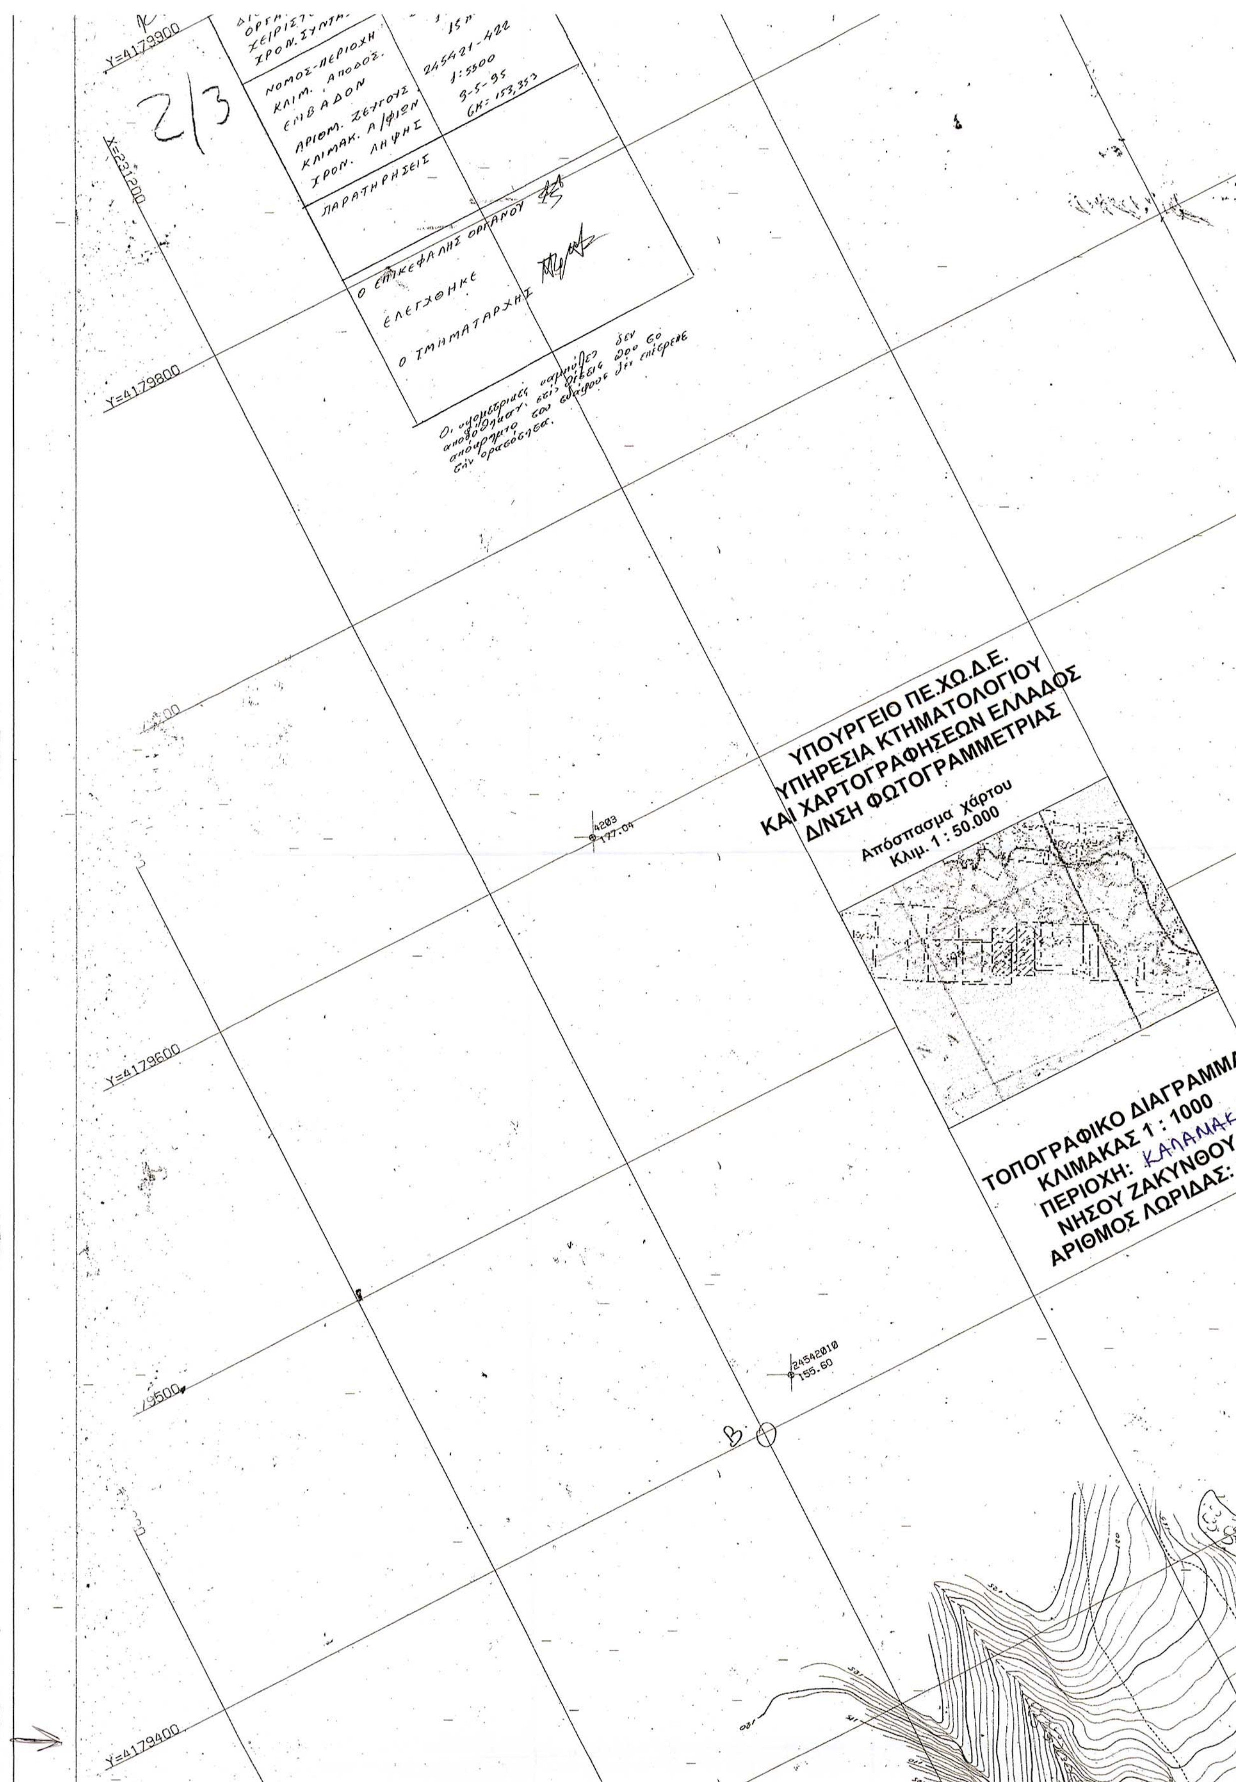
Y=4179900
X=231200
2/3
ΝΟΜΟΣ-ΠΕΡΙΟΧΗ
ΚΛΙΜ. ΑΠΟΔΟΣ.
ΕΜΒΑΔΟΝ
ΑΡΙΘΜ. ΖΕΥΓΟΥΣ
ΚΛΙΜΑΚ. Α/ΦΙΩΝ
ΧΡΟΝ. ΛΗΨΗΣ
245421-422
1:5500
9-5-95
ΠΑΡΑΤΗΡΗΣΕΙΣ
Ο ΕΠΙΚΕΦΑΛΗΣ ΟΡΓΑΝΟΥ
ΕΛΕΓΧΘΗΚΕ
Ο ΤΜΗΜΑΤΑΡΧΗΣ
Y=4179800
4203
177.04
ΥΠΟΥΡΓΕΙΟ ΠΕ.ΧΩ.Δ.Ε.
ΥΠΗΡΕΣΙΑ ΚΤΗΜΑΤΟΛΟΓΙΟΥ
ΚΑΙ ΧΑΡΤΟΓΡΑΦΗΣΕΩΝ ΕΛΛΑΔΟΣ
Δ/ΝΣΗ ΦΩΤΟΓΡΑΜΜΕΤΡΙΑΣ
Απόσπασμα χάρτου
Κλιμ. 1 : 50.000
Y=4179600
ΤΟΠΟΓΡΑΦΙΚΟ ΔΙΑΓΡΑΜΜΑ
ΚΛΙΜΑΚΑΣ 1 : 1000
ΠΕΡΙΟΧΗ: ΚΑΛΑΜΑΚΙ
ΝΗΣΟΥ ΖΑΚΥΝΘΟΥ
ΑΡΙΘΜΟΣ ΛΩΡΙΔΑΣ:
24542010
155.60
B
Y=4179400

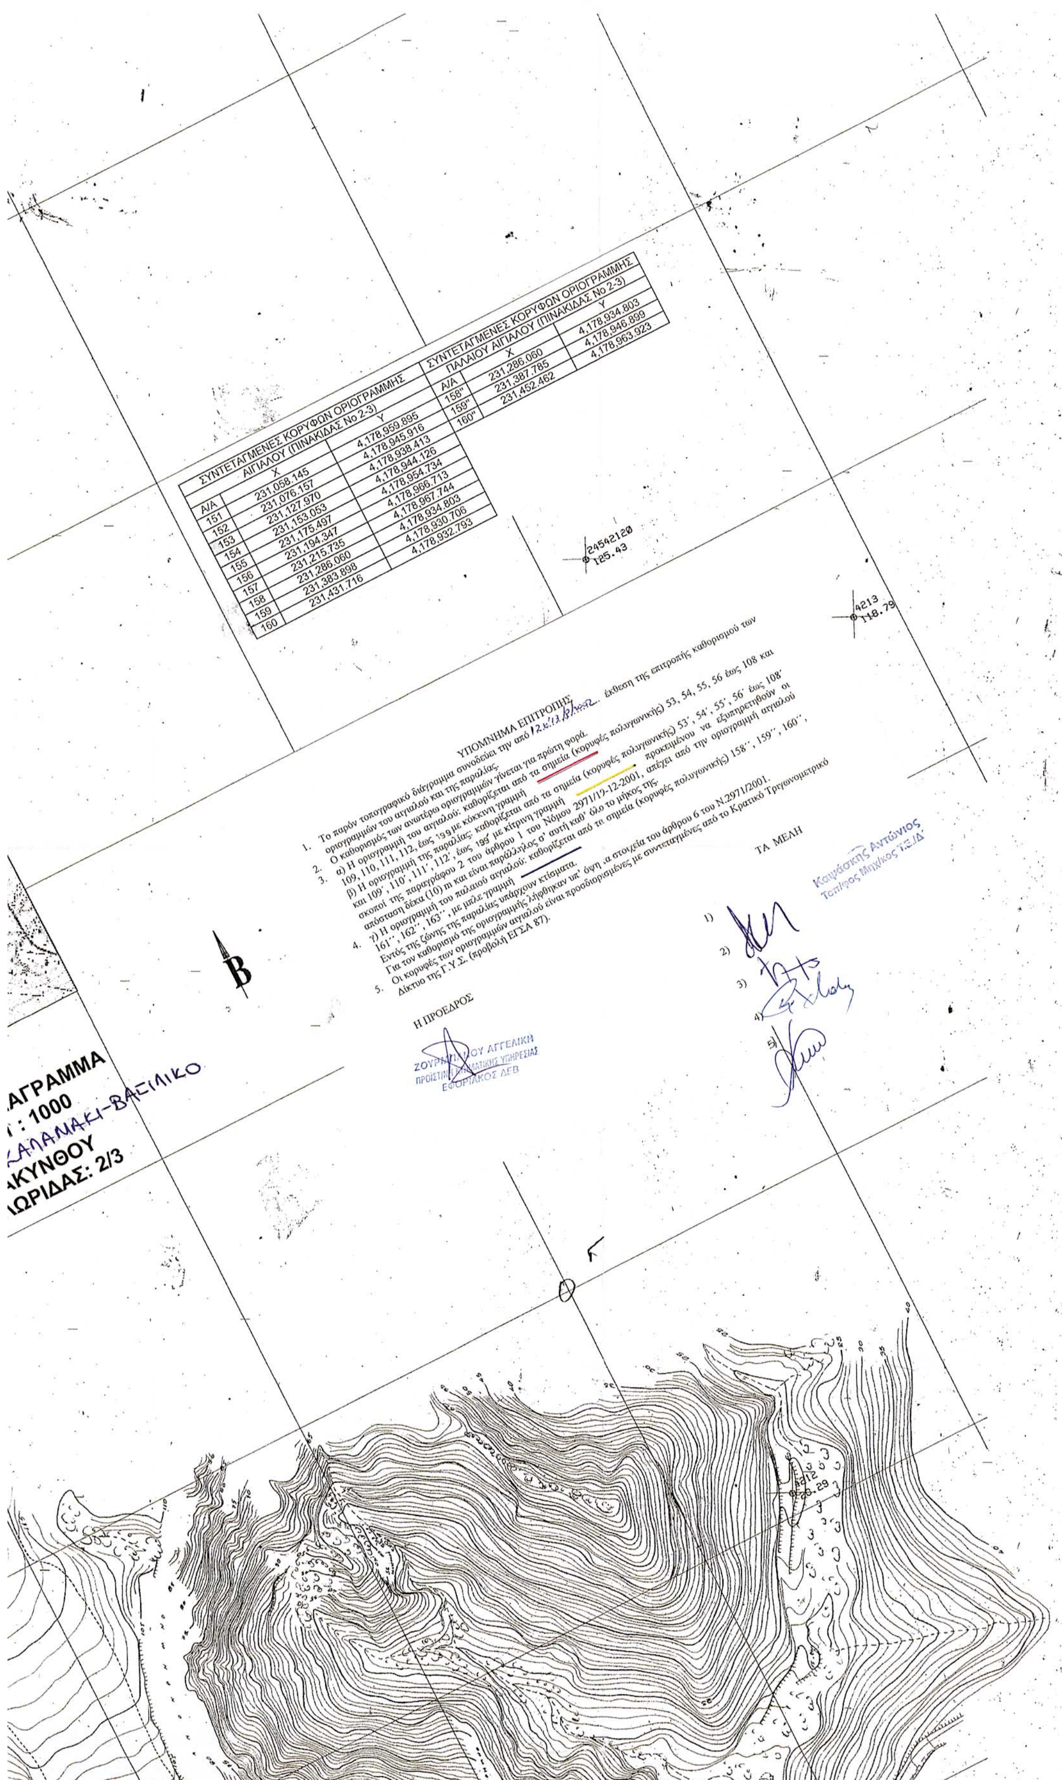

ΣΥΝΤΕΤΑΓΜΕΝΕΣ ΚΟΡΥΦΩΝ ΟΡΙΟΓΡΑΜΜΗΣ ΑΙΓΙΑΛΟΥ (ΠΙΝΑΚΙΔΑΣ No 2-3)		
Α/Α	Χ	Υ
151	231,058.145	4,178,959.895
152	231,076.157	4,178,945.916
153	231,127.970	4,178,938.413
154	231,153.053	4,178,944.126
155	231,175.497	4,178,954.734
156	231,194.347	4,178,966.713
157	231,215.735	4,178,967.744
158	231,286.060	4,178,934.803
159	231,383.898	4,178,930.706
160	231,431.716	4,178,932.793


ΣΥΝΤΕΤΑΓΜΕΝΕΣ ΚΟΡΥΦΩΝ ΟΡΙΟΓΡΑΜΜΗΣ ΠΑΛΑΙΟΥ ΑΙΓΙΑΛΟΥ (ΠΙΝΑΚΙΔΑΣ No 2-3)		
Α/Α	Χ	Υ
158''	231,286.060	4,178,934.803
159''	231,387.785	4,178,946.899
160''	231,452.462	4,178,963.923

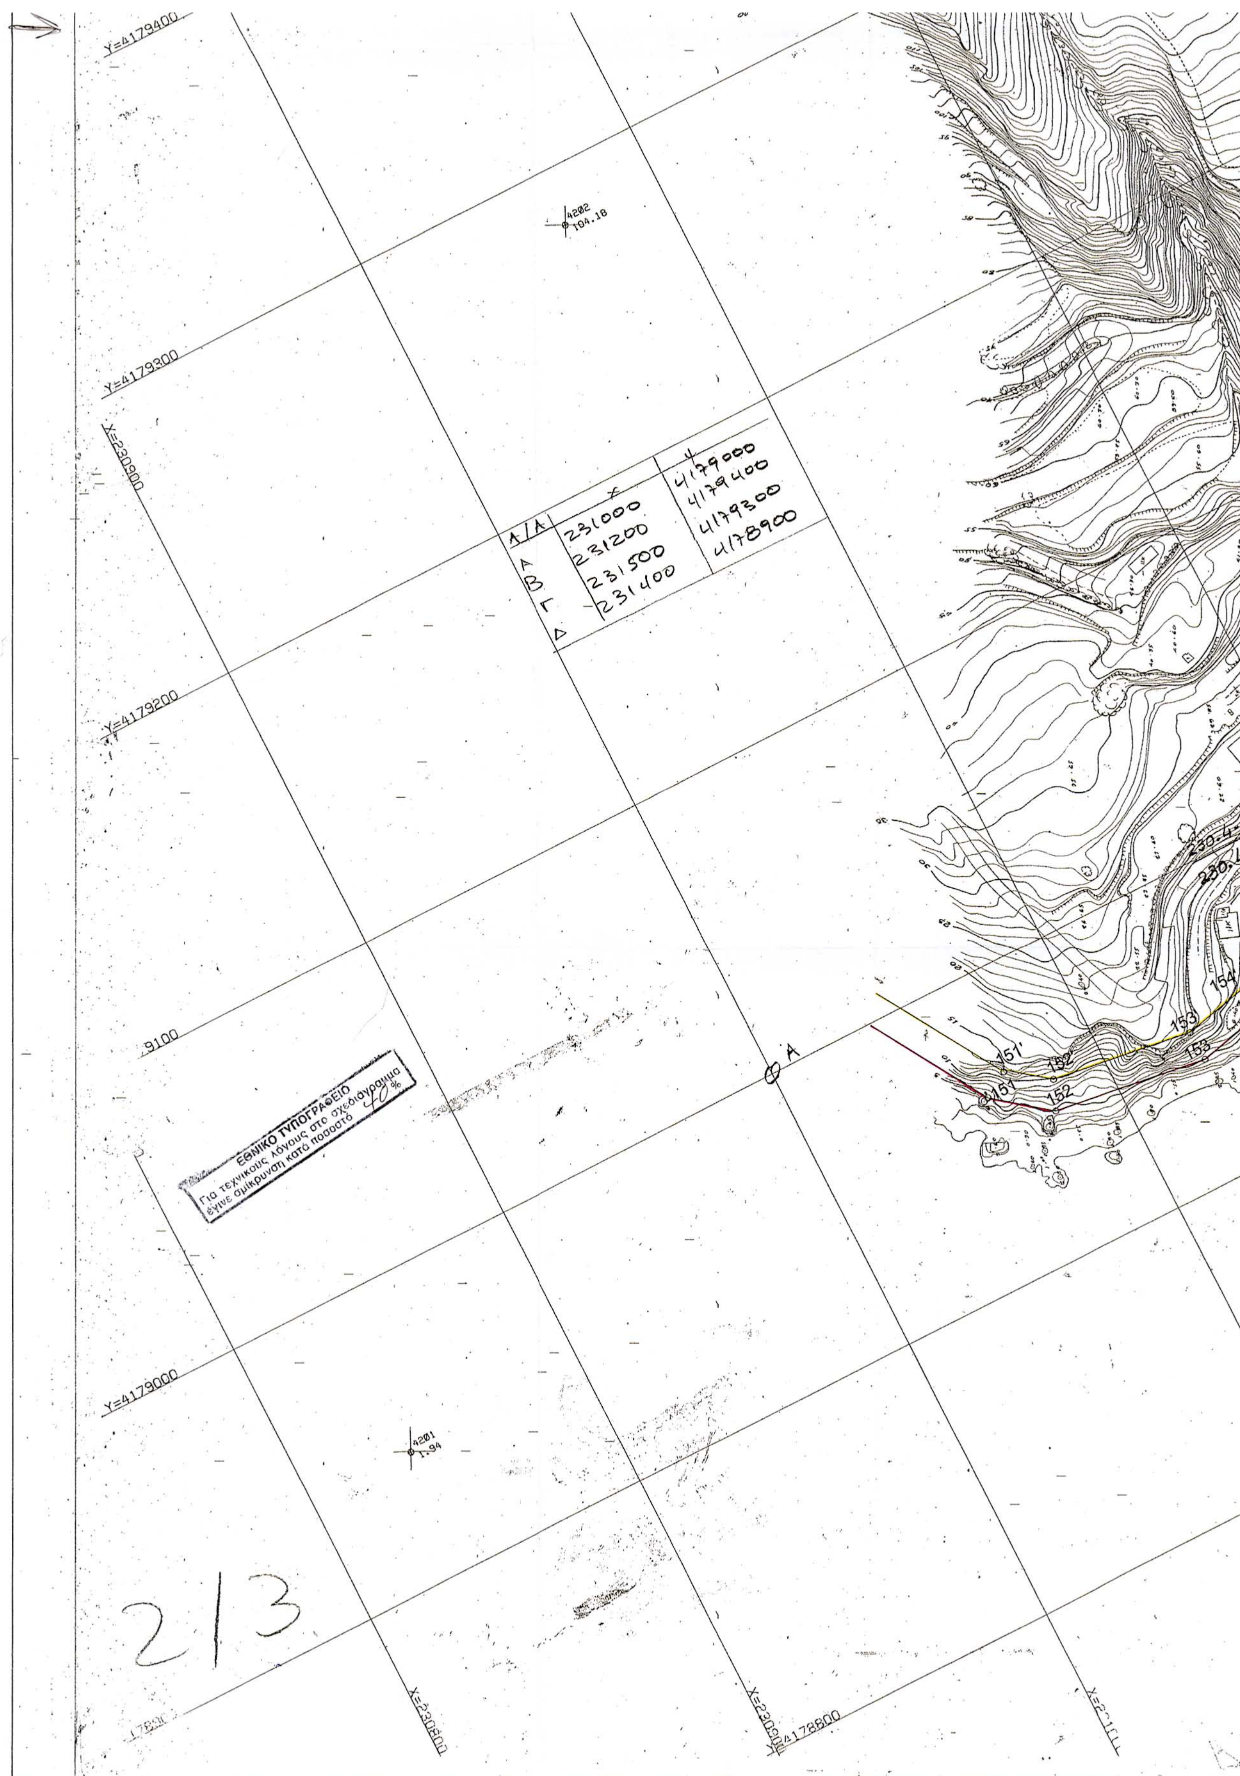


Y=4179400
Y=4179300
Y=4179200
Y=4179000
4202
104.18
4201
1.94
Α/Α | X | Y
Α | 231000 | 4179000
Β | 231200 | 4179400
Γ | 231500 | 4179300
Δ | 231400 | 4178900
Α
151
152
153
154
ΕΘΝΙΚΟ ΤΥΠΟΓΡΑΦΕΙΟ
Για τεχνικούς λόγους στο σχεδιάγραμμα έγινε σμίκρυνση κατά ποσοστό 40%
2/3




160'
160
159
157
156
155
154
153
158
Α. ΡΕΠΟΥΛΗΣ
Τοπογράφος Μηχανικός

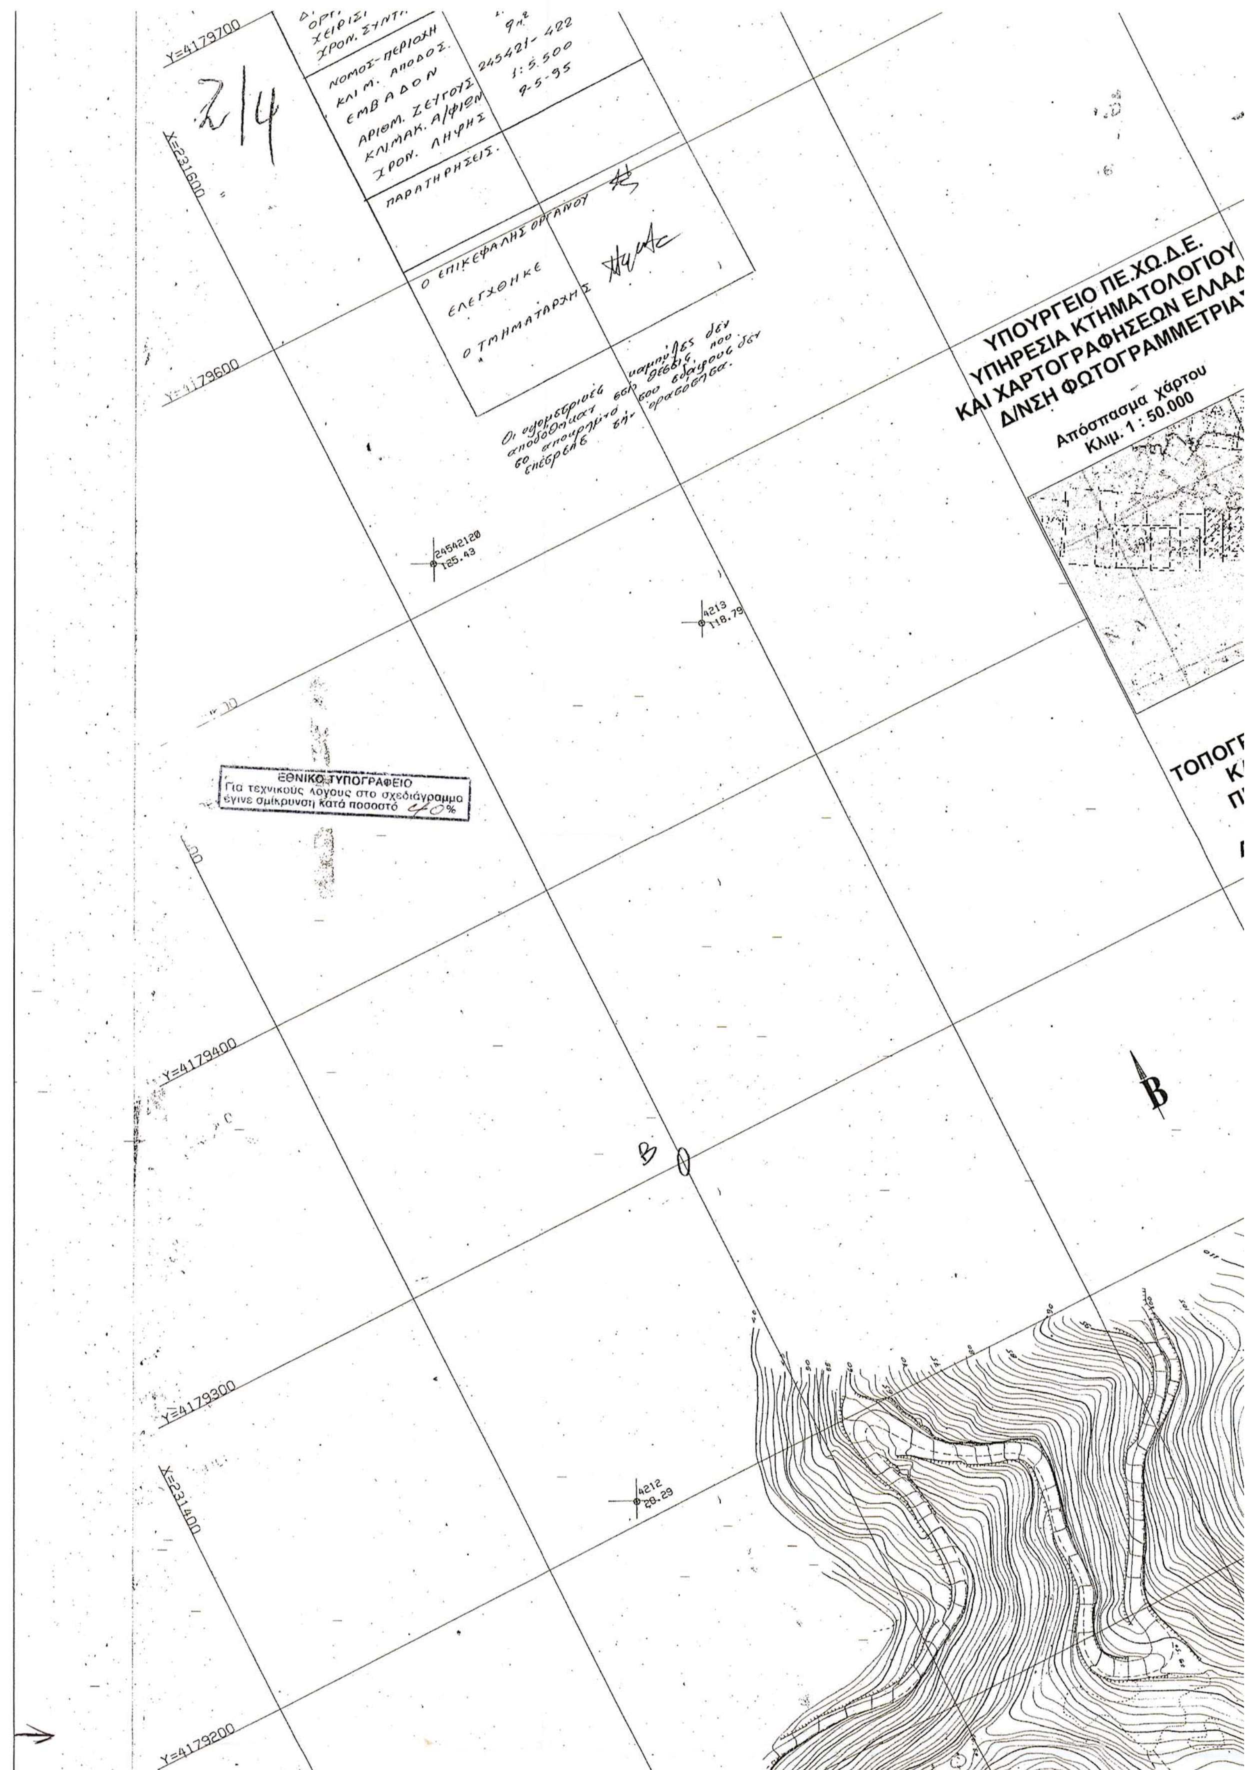

Y=4179700
Y=4179600
Y=4179400
Y=4179300
Y=4179200
X=231600
X=231400
ΝΟΜΟΣ-ΠΕΡΙΟΧΗ
ΚΛΙΜ. ΑΠΟΔΟΣ.
ΕΜΒΑΔΟΝ
ΑΡΙΘΜ. ΖΕΥΓΟΥΣ
ΚΛΙΜΑΚ. Α/ΦΙΩΝ
ΧΡΟΝ. ΛΗΨΗΣ
245421-422
1:5.500
9-5-95
ΠΑΡΑΤΗΡΗΣΕΙΣ
Ο ΕΠΙΚΕΦΑΛΗΣ ΟΡΓΑΝΟΥ
ΕΛΕΓΧΘΗΚΕ
Ο ΤΜΗΜΑΤΑΡΧΗΣ
24542120
125.43
4213
118.79
4212
20.29
ΥΠΟΥΡΓΕΙΟ ΠΕ.ΧΩ.Δ.Ε.
Απόσπασμα χάρτου
Κλιμ. 1 : 50.000
ΕΘΝΙΚΟ ΤΥΠΟΓΡΑΦΕΙΟ
Για τεχνικούς λόγους στο σχεδιάγραμμα
έγινε σμίκρυνση κατά ποσοστό 40%
Β

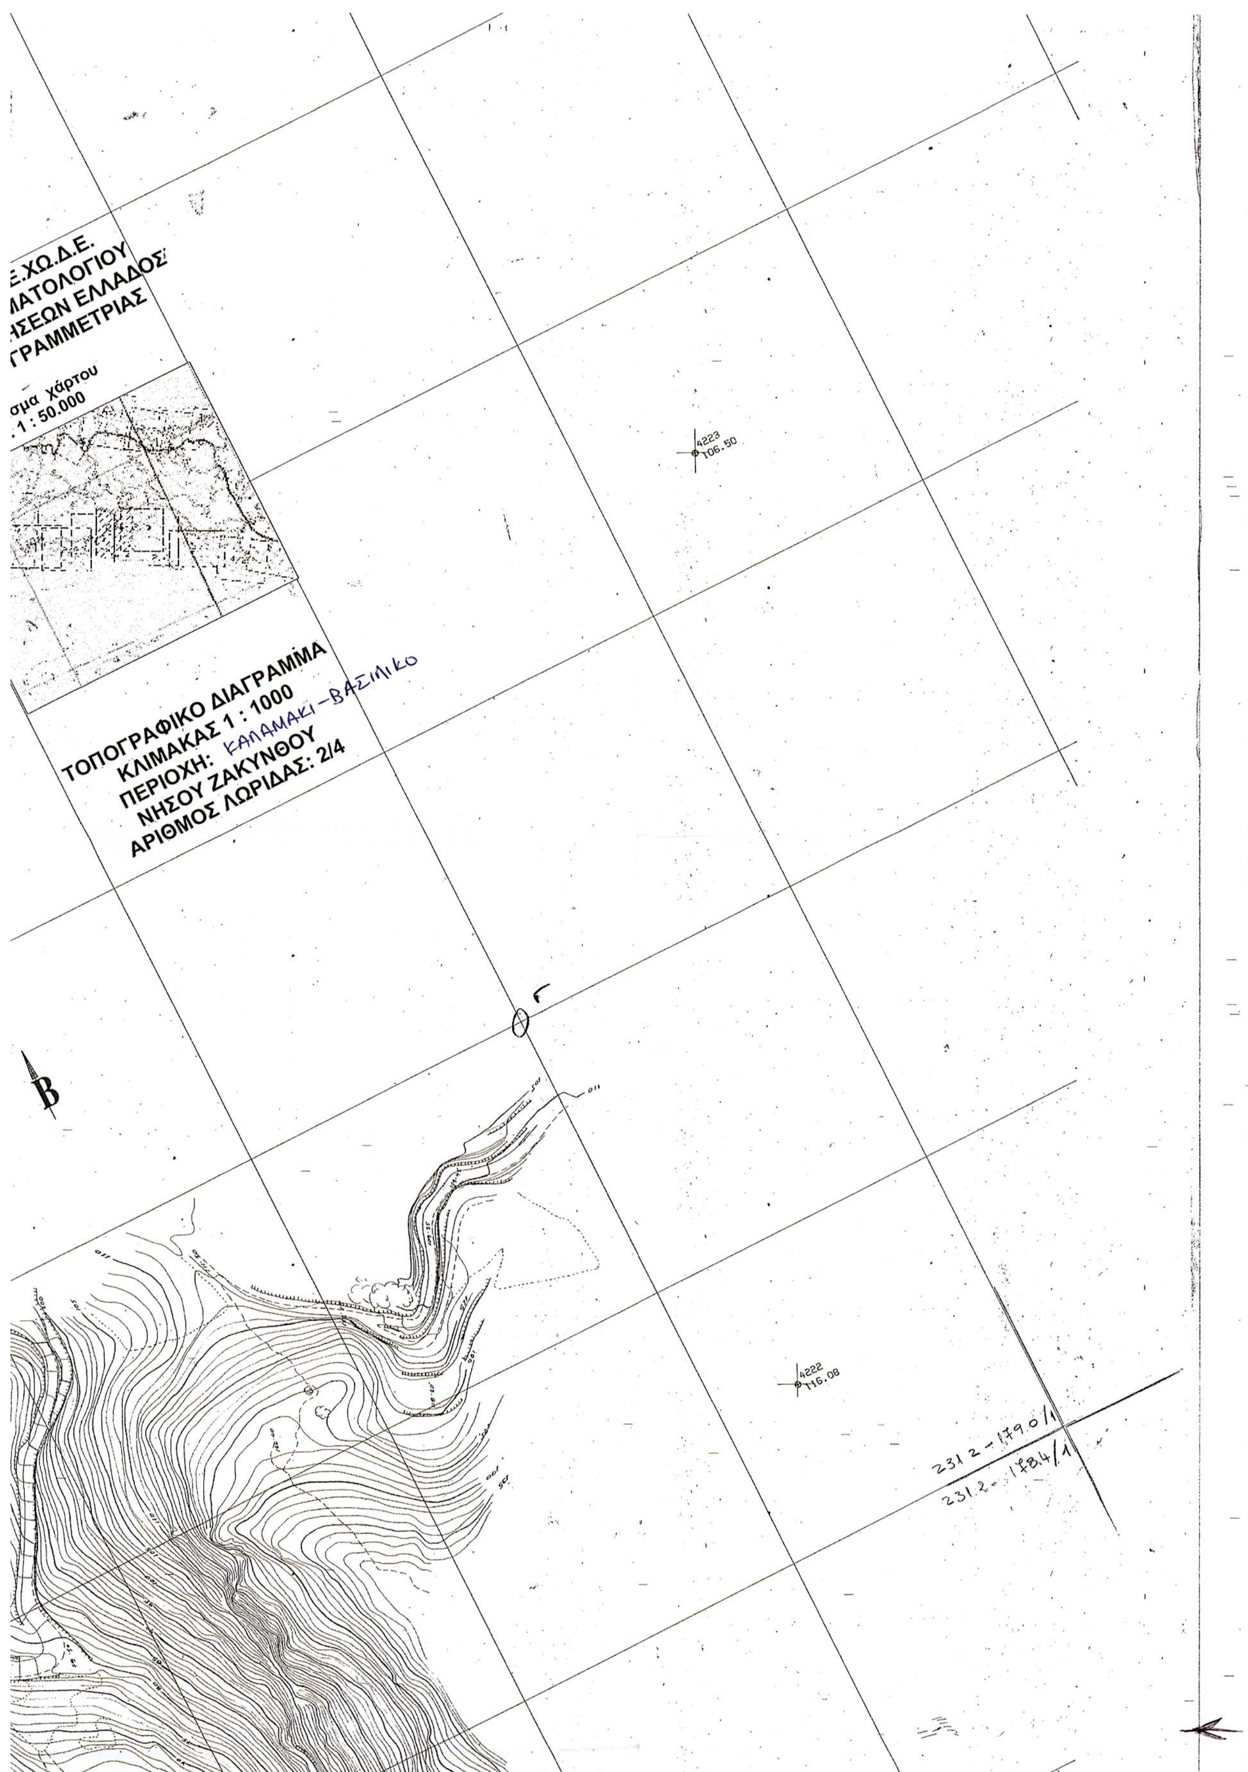

Ε.ΧΩ.Δ.Ε.
ΜΑΤΟΛΟΓΙΟΥ
ΗΣΕΩΝ ΕΛΛΑΔΟΣ
ΓΡΑΜΜΕΤΡΙΑΣ
σμα χάρτου
1 : 50.000
ΤΟΠΟΓΡΑΦΙΚΟ ΔΙΑΓΡΑΜΜΑ
ΚΛΙΜΑΚΑΣ 1 : 1000
ΠΕΡΙΟΧΗ: ΚΑΛΑΜΑΚΙ-ΒΑΣΙΛΙΚΟ
ΝΗΣΟΥ ΖΑΚΥΝΘΟΥ
ΑΡΙΘΜΟΣ ΛΩΡΙΔΑΣ: 2/4
4223
106.50
Β
4222
116.08
2312-179.0/1
2312-178.4/1

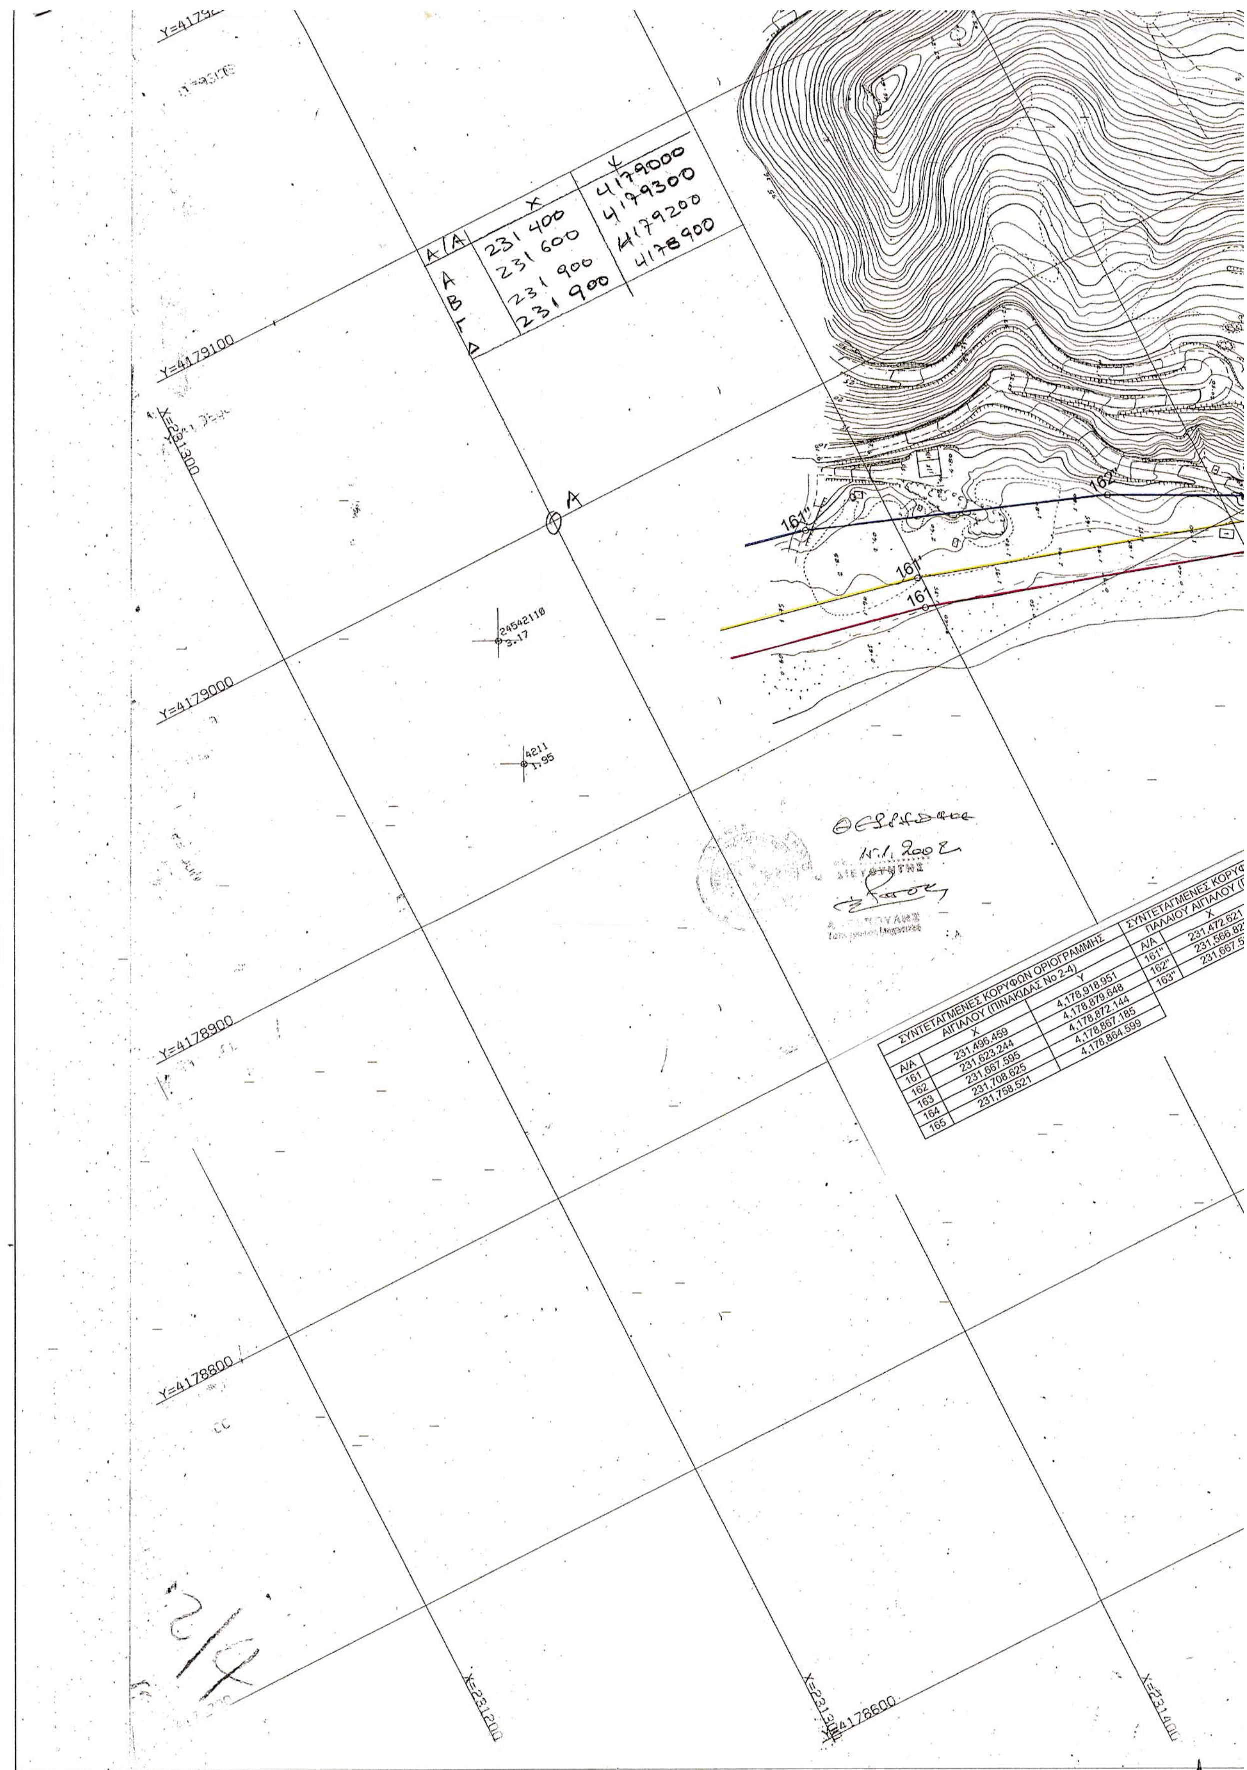

Α/Α X Y
Α 231 400 4179000
Β 231 600 4179300
Γ 231 900 4179200
Δ 231 900 4178900
Y=4179100
X=231300
A
161''
162''
161'
161
Y=4179000
Y=4178900
Y=4178800
X=231200
X=231300
X=231400
Y=4178600
ΣΥΝΤΕΤΑΓΜΕΝΕΣ ΚΟΡΥΦΩΝ ΟΡΙΟΓΡΑΜΜΗΣ ΑΙΓΙΑΛΟΥ (ΠΙΝΑΚΙΔΑΣ Νο 2-4)
Α/Α X Y
161 231,496.459 4,178,918.951
162 231,623.244 4,178,879.648
163 231,667.595 4,178,872.144
164 231,708.625 4,178,867.185
165 231,758.521 4,178,864.599
ΣΥΝΤΕΤΑΓΜΕΝΕΣ ΚΟΡΥΦ
ΠΑΛΑΙΟΥ ΑΙΓΙΑΛΟΥ (Π
Α/Α X
161'' 231,472.621
162''
163''

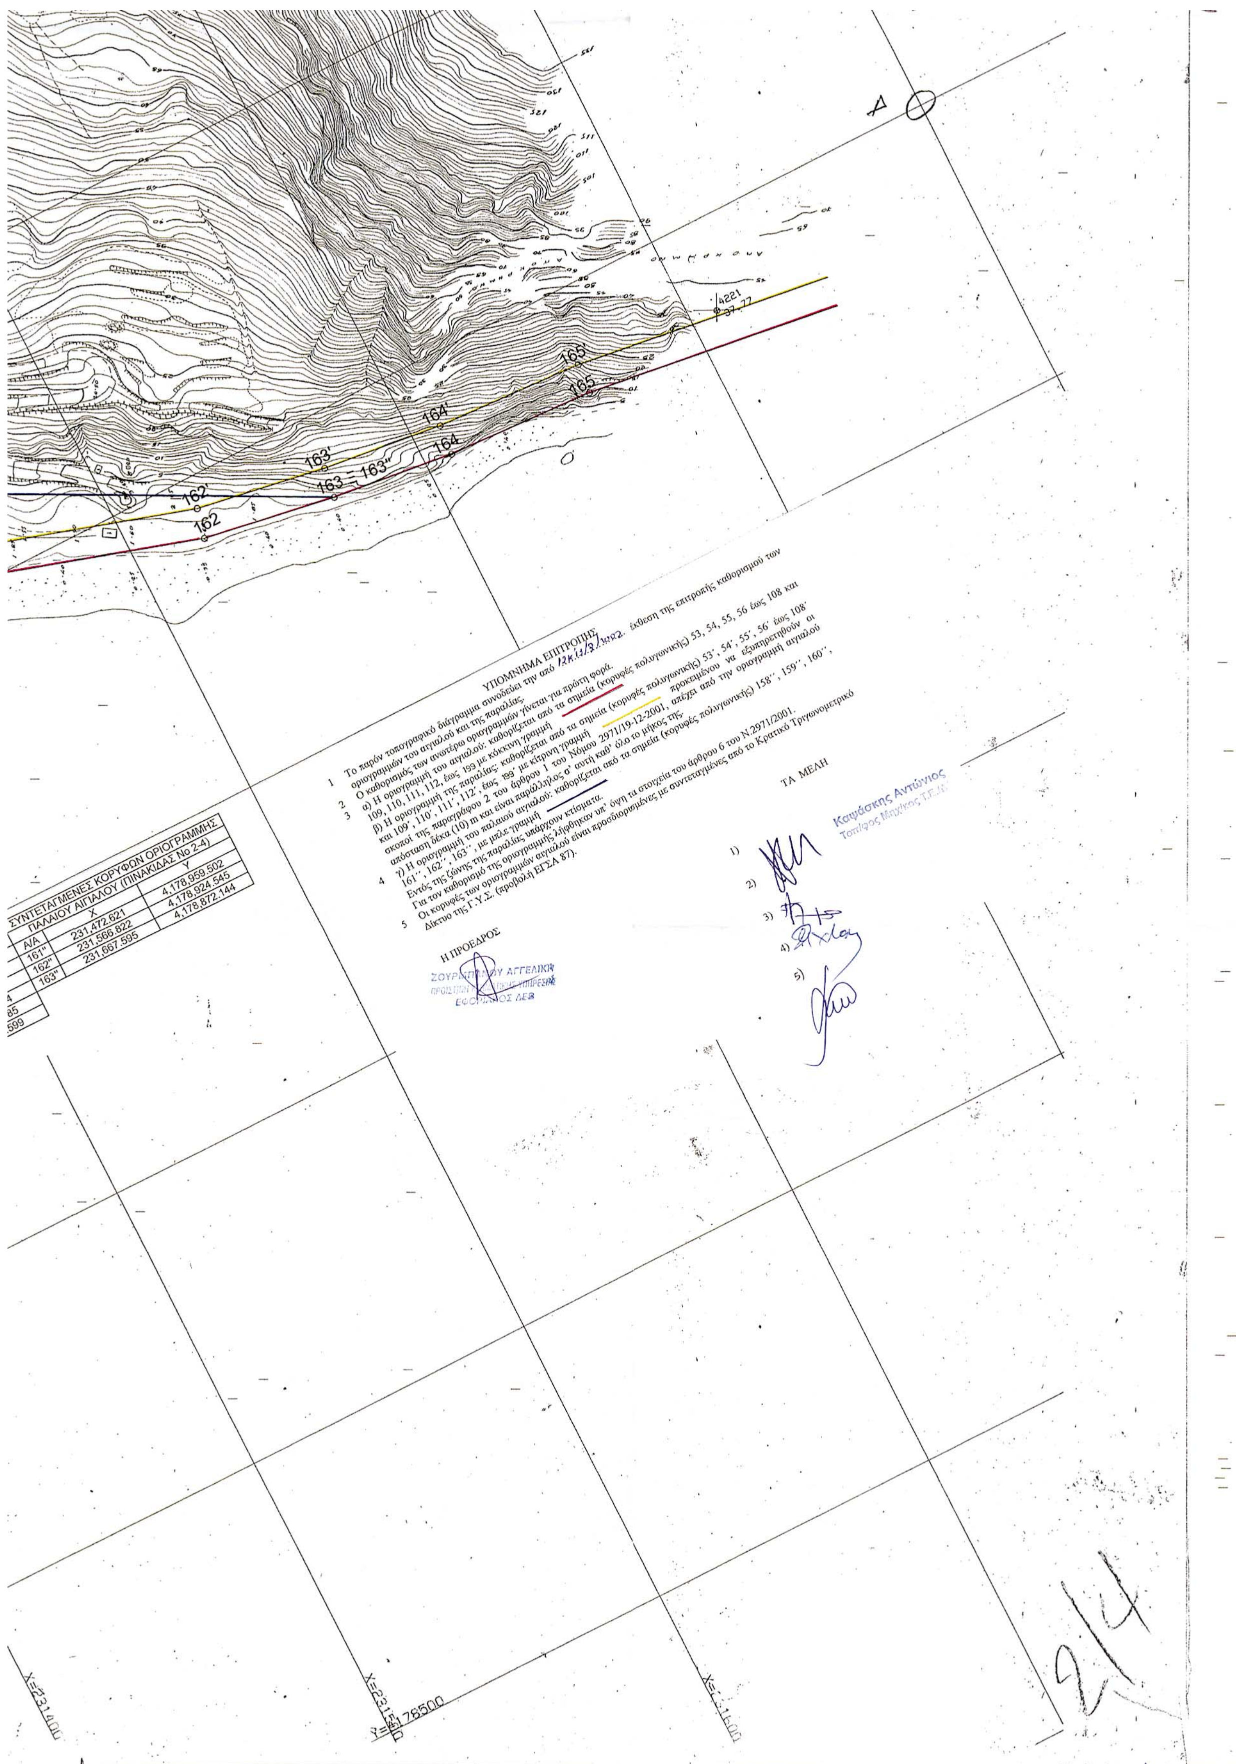

ΣΥΝΤΕΤΑΓΜΕΝΕΣ ΚΟΡΥΦΩΝ ΟΡΙΟΓΡΑΜΜΗΣ ΠΑΛΑΙΟΥ ΑΙΓΙΑΛΟΥ (ΠΙΝΑΚΙΔΑΣ Νο 2-4)		
Α/Α	X	Y
161''	231,472.621	4,178,959.502
162''	231,566.822	4,178,924.545
163''	231,667.595	4,178,872.144

ΧΕΙΡΙΣΤΕΣ
ΧΡΟΝ. ΣΥΝΤΑΞ.
ΝΟΜΟΣ-ΠΕΡΙΟΧΗ
ΚΛΙΜ. ΑΠΟΔΟΣ.
ΕΜΒΑΔΟΝ 18 m²
ΑΡΙΘΜ. ΖΕΥΓΟΥΣ 245419-420
ΚΛΙΜΑΚ. Α/ΦΙΩΝ 1:5.500
ΧΡΟΝ. ΛΗΨΗΣ 9-5-95
ΠΑΡΑΤΗΡΗΣΕΙΣ.
Ο ΕΠΙΚΕΦΑΛΗΣ ΟΡΓΑΝΟΥ
ΕΛΕΓΧΘΗΚΕ
Ο ΤΜΗΜΑΤΑΡΧΗΣ

Y=4180000
Y=4179900
Y=4179800
Y=4179700
Y=4179600
X=230800
X=230700

ΥΠΟΜΝΗΜΑ ΕΠΙΤΡΟΠΗΣ

1. Το παρόν τοπογραφικό διάγραμμα συνοδεύει την από 12.Κ.13/8/2002 έκθεση της επιτροπής καθορισμού των οριογραμμών του αιγιαλού και της παραλίας.
2. Ο καθορισμός των ανωτέρω οριογραμμών γίνεται για πρώτη φορά.
3. α) Η οριογραμμή του αιγιαλού: καθορίζεται από τα σημεία (κορυφές πολυγωνικής) 53, 54, 55, 56 έως 108 και 109, 110, 111, 112, έως 199 με κόκκινη γραμμή
β) Η οριογραμμή της παραλίας: καθορίζεται από τα σημεία (κορυφές πολυγωνικής) 53΄, 54΄, 55΄, 56΄ έως 108΄ και 109΄, 110΄, 111΄, 112΄, έως 199΄ με κίτρινη γραμμή προκειμένου να εξυπηρετηθούν οι σκοποί της παραγράφου 2 του άρθρου 1 του Νόμου 2971/19-12-2001, απέχει από την οριογραμμή αιγιαλού απόσταση δέκα (10) m και είναι παράλληλος σ' αυτή καθ' όλο το μήκος της.
γ) Η οριογραμμή του παλαιού αιγιαλού: καθορίζεται από τα σημεία (κορυφές πολυγωνικής) 158΄΄, 159΄΄, 160΄΄, 161΄΄, 162΄΄, 163΄΄, με μπλε γραμμή
4. Εντός της ζώνης της παραλίας υπάρχουν κτίσματα.
Για τον καθορισμό της οριογραμμής λήφθηκαν υπ' όψη τα στοιχεία του άρθρου 6 του Ν.2971/2001.
5. Οι κορυφές των οριογραμμών αιγιαλού είναι προσδιορισμένες με συντεταγμένες από το Κρατικό Τριγωνομετρικό Δίκτυο της Γ.Υ.Σ. (προβολή ΕΓΣΑ 87).

Η ΠΡΟΕΔΡΟΣ

ΖΟΥΡΜΠΑΝΟΥ ΑΓΓΕΛΙΚΗ
ΠΡΟΪΣΤΑΜΕΝΗ ΚΤΗΜΑΤΙΚΗΣ ΥΠΗΡΕΣΙΑΣ

ΤΑ ΜΕΛΗ

1)
2)
3)
4)
5)

Καψάσκης Αντώνιος
Τοπ/φος Μηχ/κος Τ.Ε.Ι.Δ.

ΥΠΟΥΡΓΕΙΟ ΠΕ.ΧΩ.Δ.Ε.
ΥΠΗΡΕΣΙΑ ΚΤΗΜΑΤΟΛΟ
ΚΑΙ ΧΑΡΤΟΓΡΑΦΗΣΕΩΝ Ε
Δ/ΝΣΗ ΦΩΤΟΓΡΑΜΜ
Απόσπασμα χάρτ
Κλιμ. 1 : 50.000

24541920
235.84

ΣΥΝΤΕΤΑΓΜΕΝΕΣ ΚΟΡΥΦΩΝ ΟΡΙΟΓΡΑΜΜΗΣ ΑΙΓΙΑΛΟΥ (ΠΙΝΑΚΙΔΑΣ Νο 2-2)


Α/Α	X	Y
122	230,585.662	4,179,182.348
123	230,581.577	4,179,147.788
124	230,583.942	4,179,122.498
125	230,607.414	4,179,103.225
126	230,628.351	4,179,082.293
127	230,636.552	4,179,081.108
128	230,666.965	4,179,078.773
129	230,696.937	4,179,058.099
130	230,713.099	4,179,042.404
131	230,721.487	4,179,003.378
132	230,734.450	4,178,979.817
133	230,725.483	4,178,964.388
134	230,736.541	4,178,949.318
135	230,760.065	4,178,949.221
136	230,789.199	4,178,943.558
137	230,794.166	4,178,958.653
138	230,811.360	4,178,959.960
139	230,827.550	4,178,938.977
140	230,835.913	4,178,975.054
141	230,855.693	4,179,001.746
142	230,872.489	4,179,022.859
143	230,901.802	4,179,022.970
144	230,939.863	4,179,004.968
145	230,952.746	4,179,021.609
146	230,983.433	4,179,037.023
147	230,990.659	4,179,026.972
148	231,005.712	4,179,019.925
149	231,010.543	4,179,005.385
150	231,034.478	4,178,998.782
151	231,058.145	4,178,959.895

Α/Α	X	Y
Α	230500	4179100
Β	230800	4179400
Γ	231100	4179400
Δ	230900	4178900

4192
142.16

ΤΟ

Β

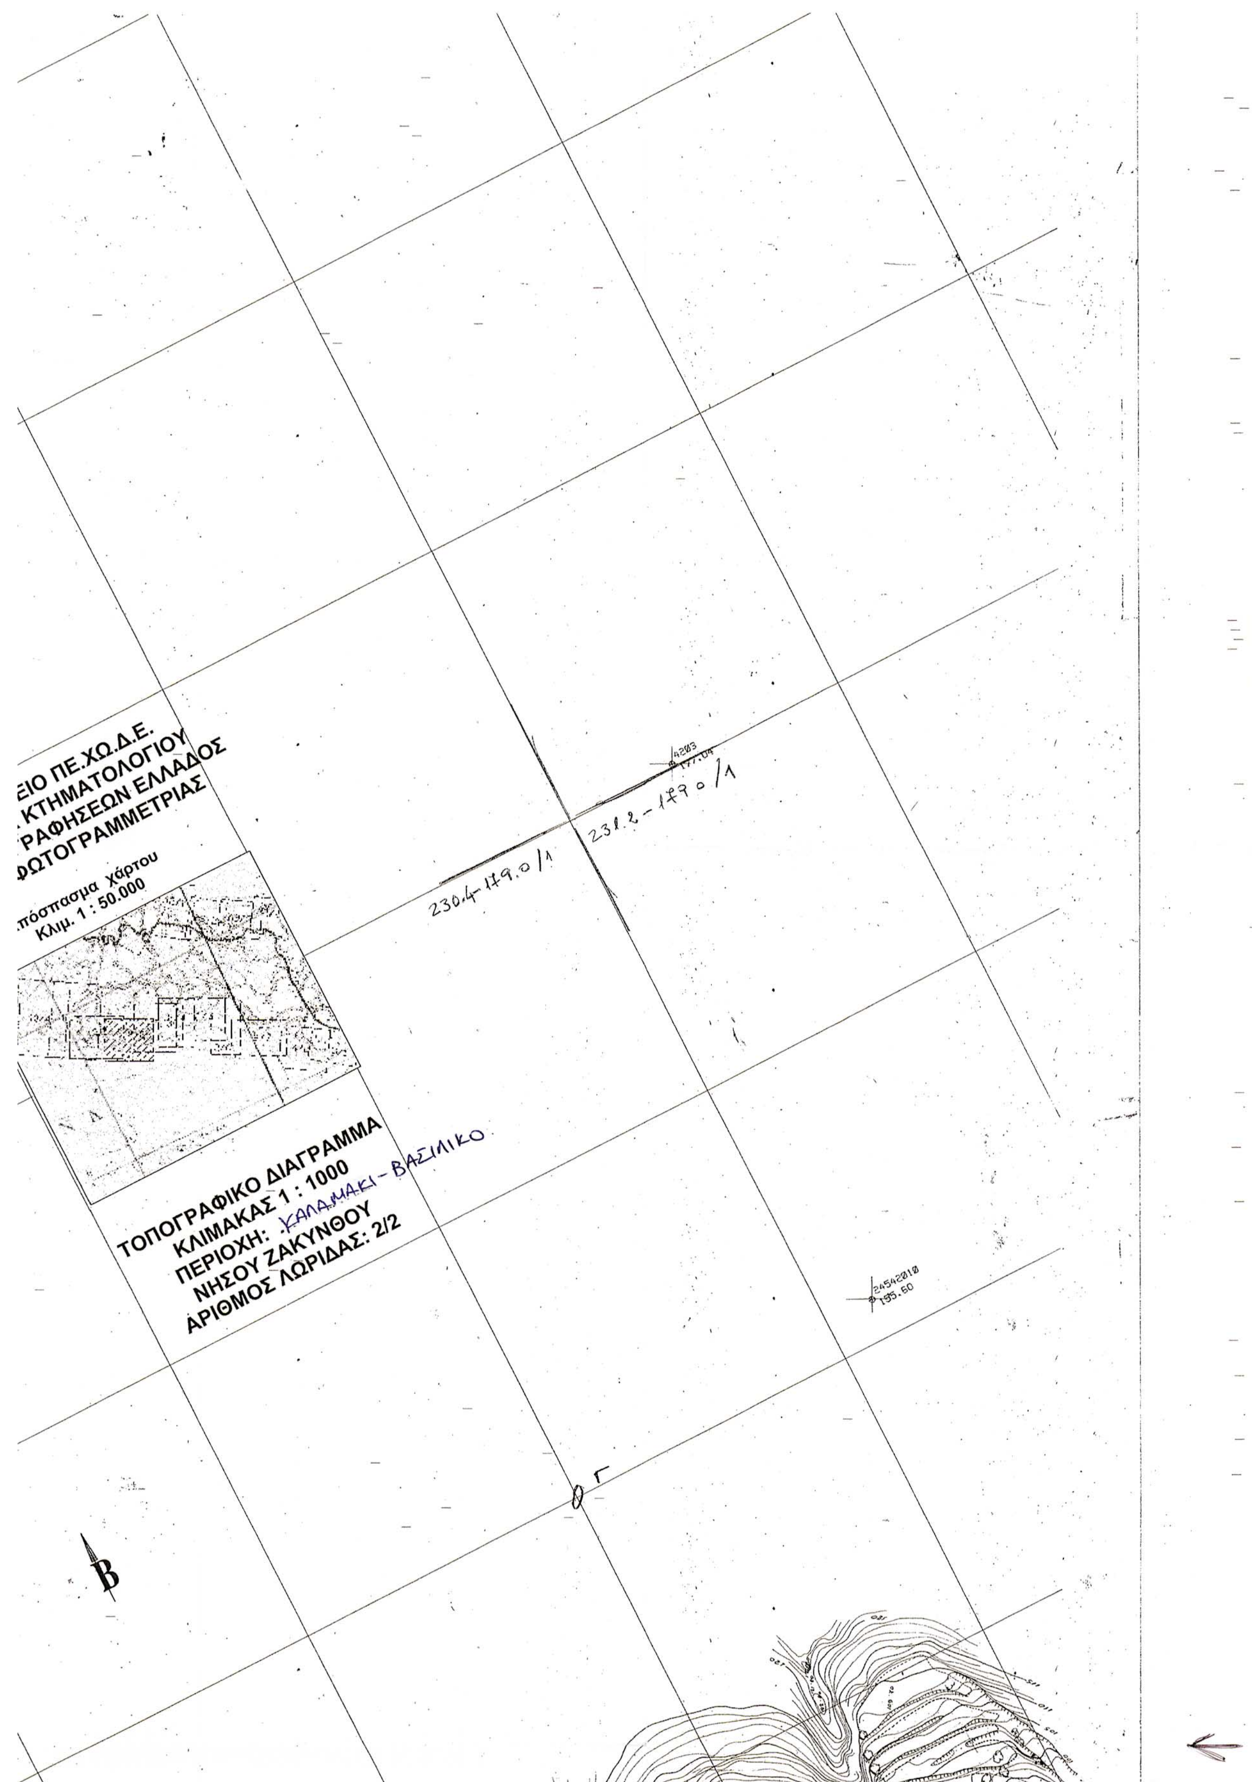
ΕΙΟ ΠΕ.ΧΩ.Δ.Ε.
. ΚΤΗΜΑΤΟΛΟΓΙΟΥ
ΓΡΑΦΗΣΕΩΝ ΕΛΛΑΔΟΣ
ΦΩΤΟΓΡΑΜΜΕΤΡΙΑΣ
.πόσπασμα χάρτου
Κλιμ. 1 : 50.000
ΤΟΠΟΓΡΑΦΙΚΟ ΔΙΑΓΡΑΜΜΑ
ΚΛΙΜΑΚΑΣ 1 : 1000
ΠΕΡΙΟΧΗ: ΚΑΛΑΜΑΚΙ - ΒΑΣΙΛΙΚΟ
ΝΗΣΟΥ ΖΑΚΥΝΘΟΥ
ΑΡΙΘΜΟΣ ΛΩΡΙΔΑΣ: 2/2
230.4-179.0/1
231.2-179.0/1
24542010
195.50
Β

X=230600
Y=4179500
Y=4179400
X=230500
Y=4179300
Y=4179200
X=417.100
Y=4179000
X=230400
X=230500
B
A
122 122
123 123
124 124
125 125
126 126
127 127
128 128
129 129
130 130
131


ΕΘΝΙΚΟ ΤΥΠΟΓΡΑΦΕΙΟ
Για τεχνικούς λόγους στο σχεδιάγραμμα έγινε σμίκρυνση κατά ποσοστό 40 %


Θεωρήθηκε 15.1.2002


Α. ΡΕΠΟΥΛΗΣ


230.4 – 179.0 /1
230.4 – 178.4 /1.


2/2

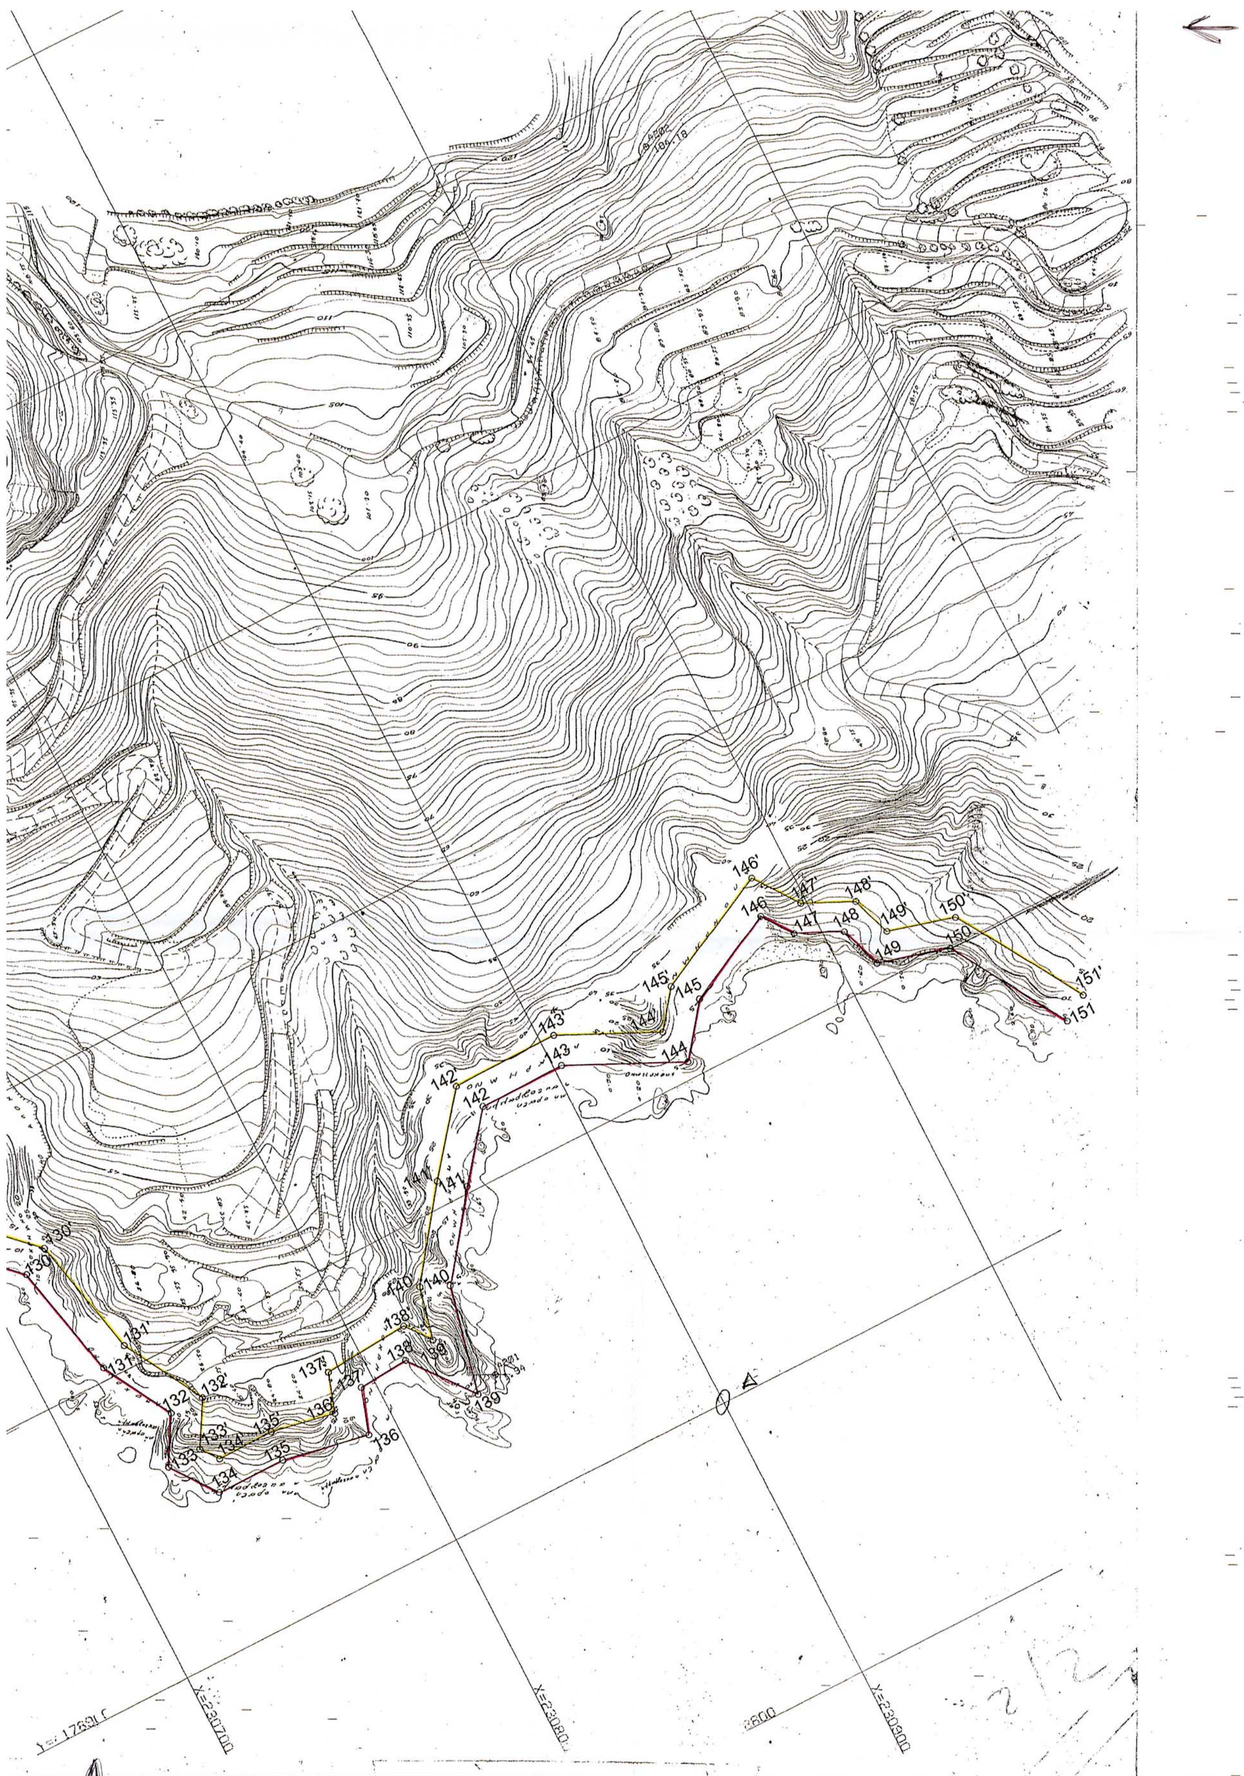
130'
130
131
131'
132
132'
133
133'
134
134'
135
135'
136
136'
137
137'
138
138'
139
139'
140
140'
141
141'
142
142'
143
143'
144
144'
145
145'
146
146'
147
147'
148
148'
149
149'
150
150'
151
151'

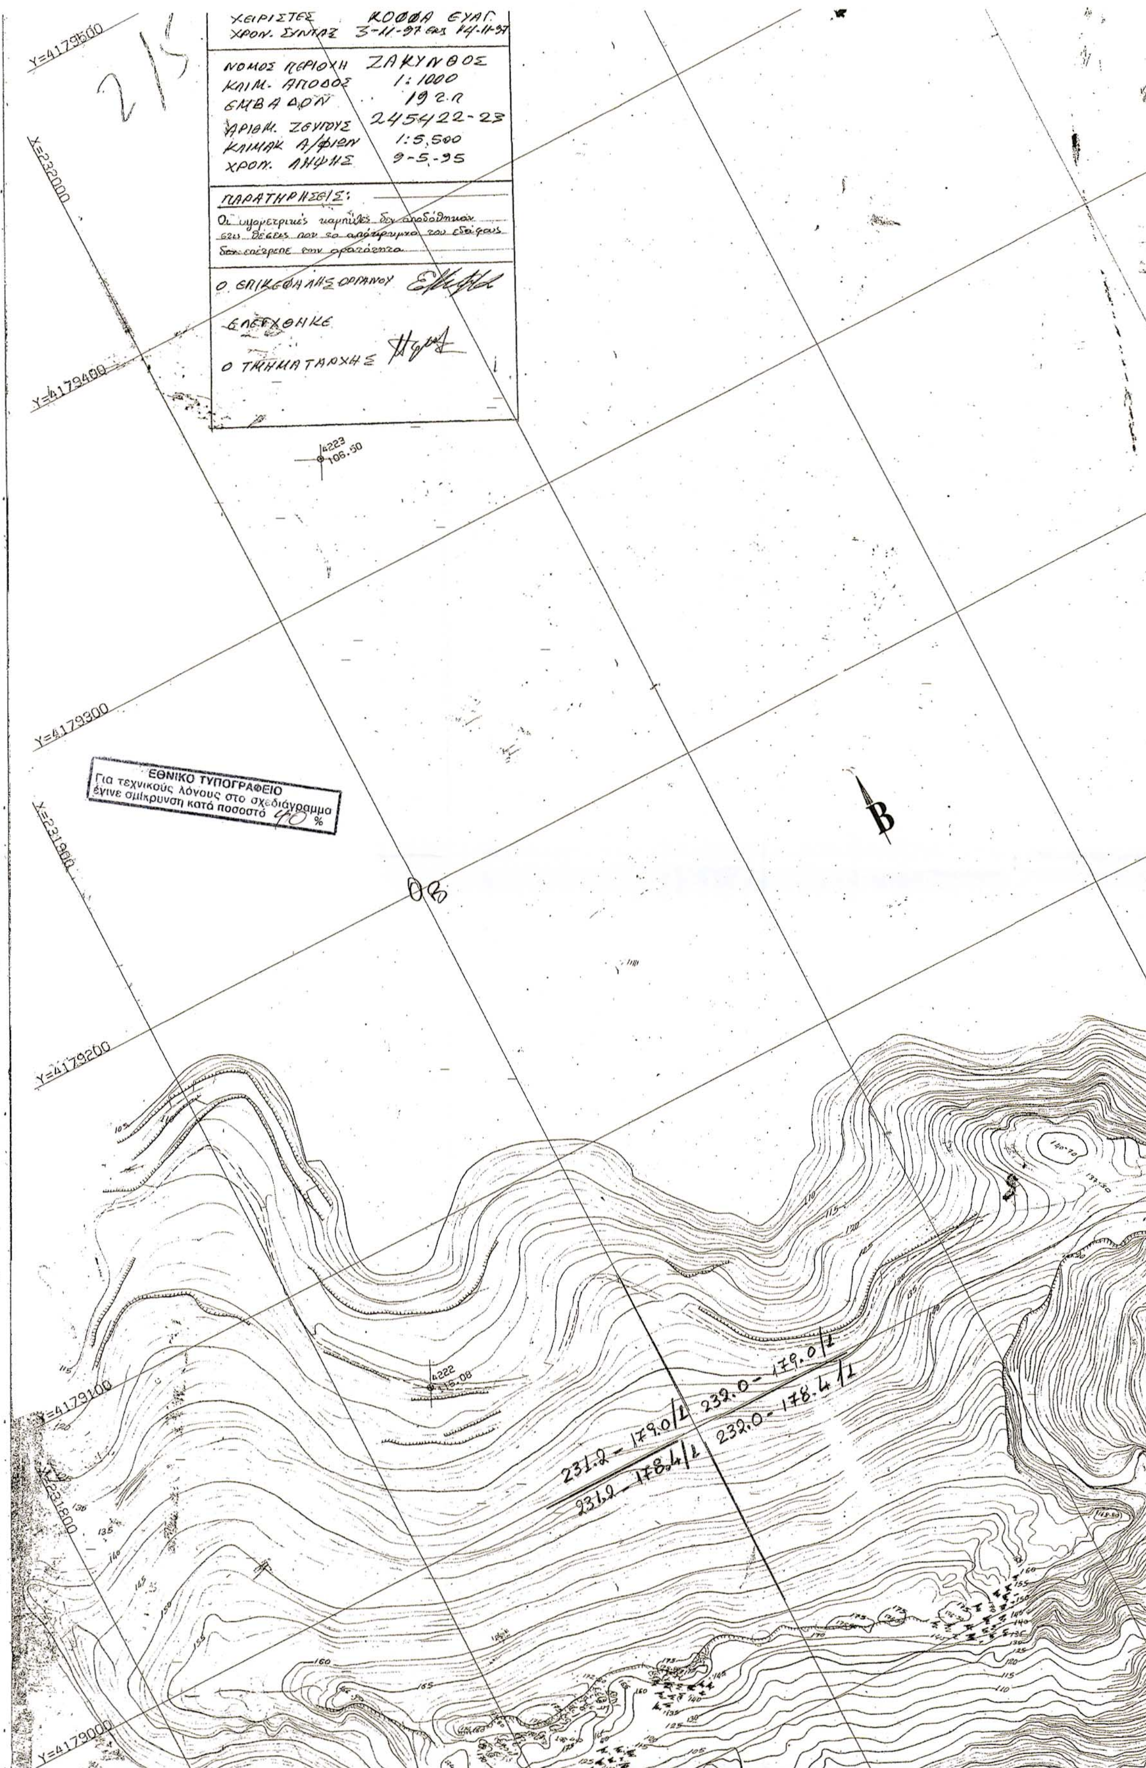

ΧΕΙΡΙΣΤΕΣ ΚΟΦΦΑ ΕΥΑΓ.
ΧΡΟΝ. ΣΥΝΤΑΞ 3-11-97 έως 14-11-97
ΝΟΜΟΣ ΠΕΡΙΟΧΗ ΖΑΚΥΝΘΟΣ
ΚΛΙΜ. ΑΠΟΔΟΣ 1:1000
ΕΜΒΑΔΟΝ
ΑΡΙΘΜ. ΣΕΥΓΟΥΣ 245422-23
ΚΛΙΜΑΚ Α/φιων 1:5.500
ΧΡΟΝ. ΛΗΨΗΣ 9-5-95
ΠΑΡΑΤΗΡΗΣΕΙΣ:
Ο ΕΠΙΚΕΦΑΛΗΣ ΟΡΓΑΝΟΥ
ΕΛΕΓΧΘΗΚΕ
Ο ΤΜΗΜΑΤΑΡΧΗΣ
Y=4179500
X=232000
Y=4179400
Y=4179300
ΕΘΝΙΚΟ ΤΥΠΟΓΡΑΦΕΙΟ
Για τεχνικούς λόγους στο σχεδιάγραμμα έγινε σμίκρυνση κατά ποσοστό 40 %
X=231900
Β
08
Y=4179200
Y=4179100
X=231800
Y=4179000
231.2 - 179.0/1
232.0 - 179.0/1
231.2 - 178.4/1
232.0 - 178.4/1

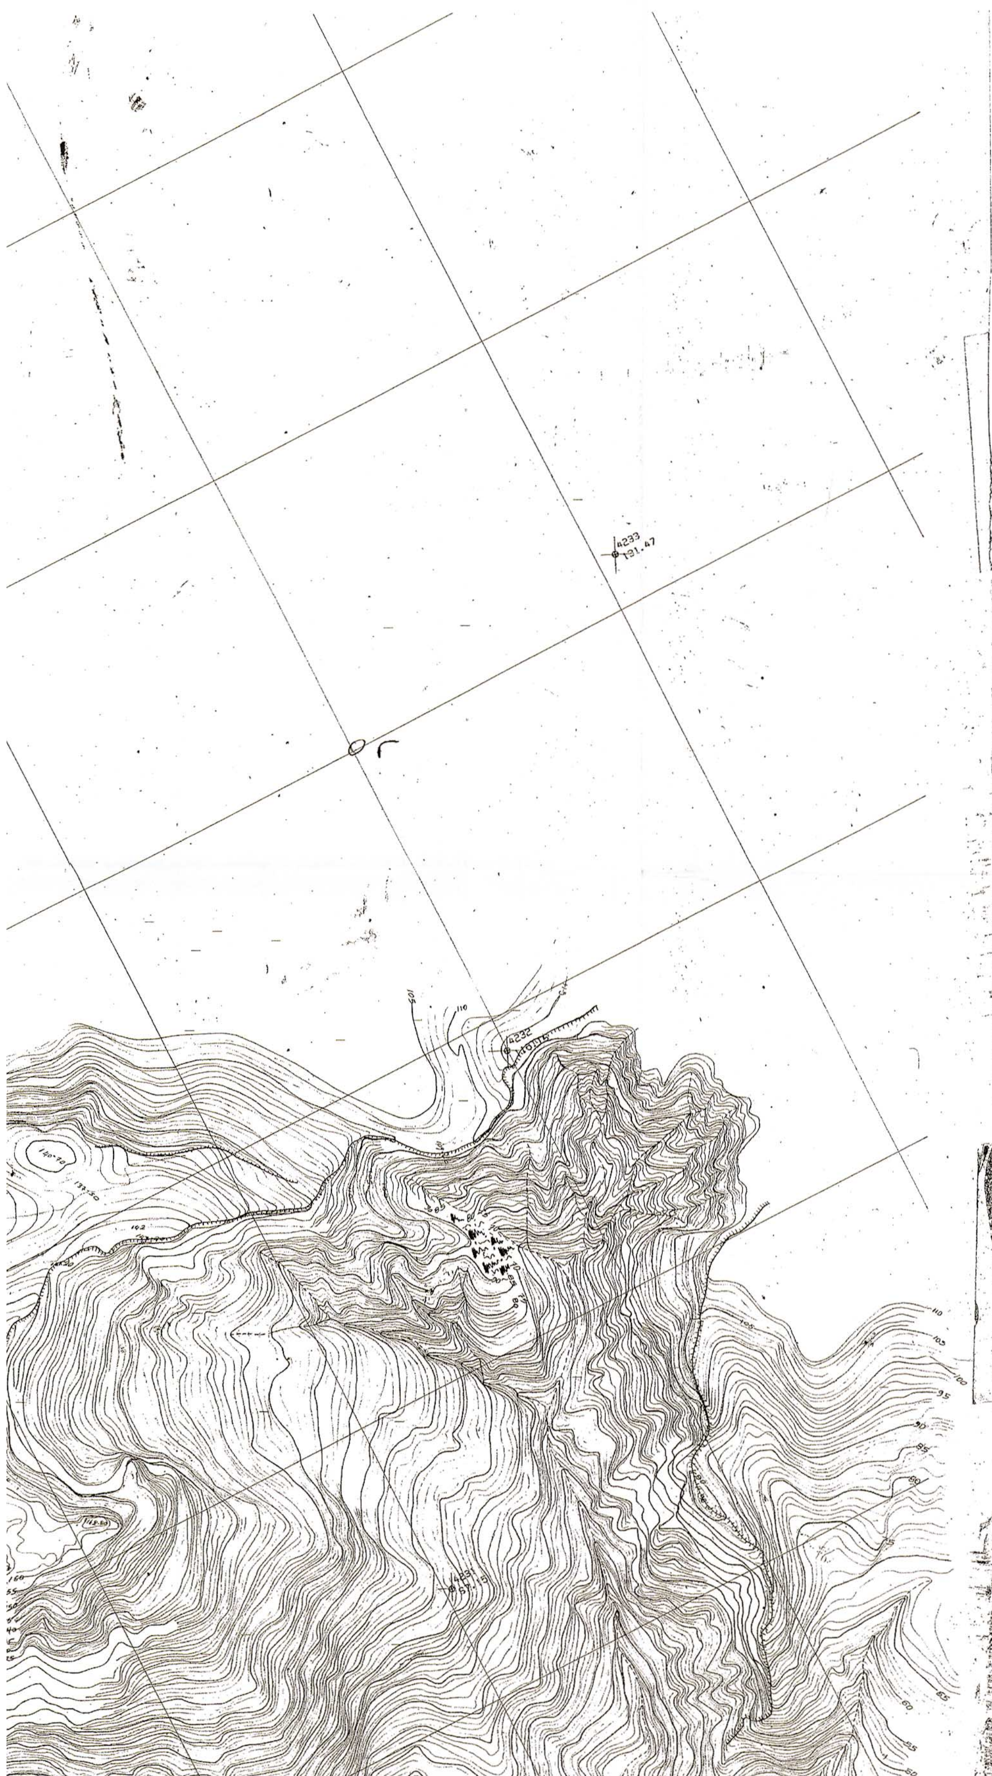

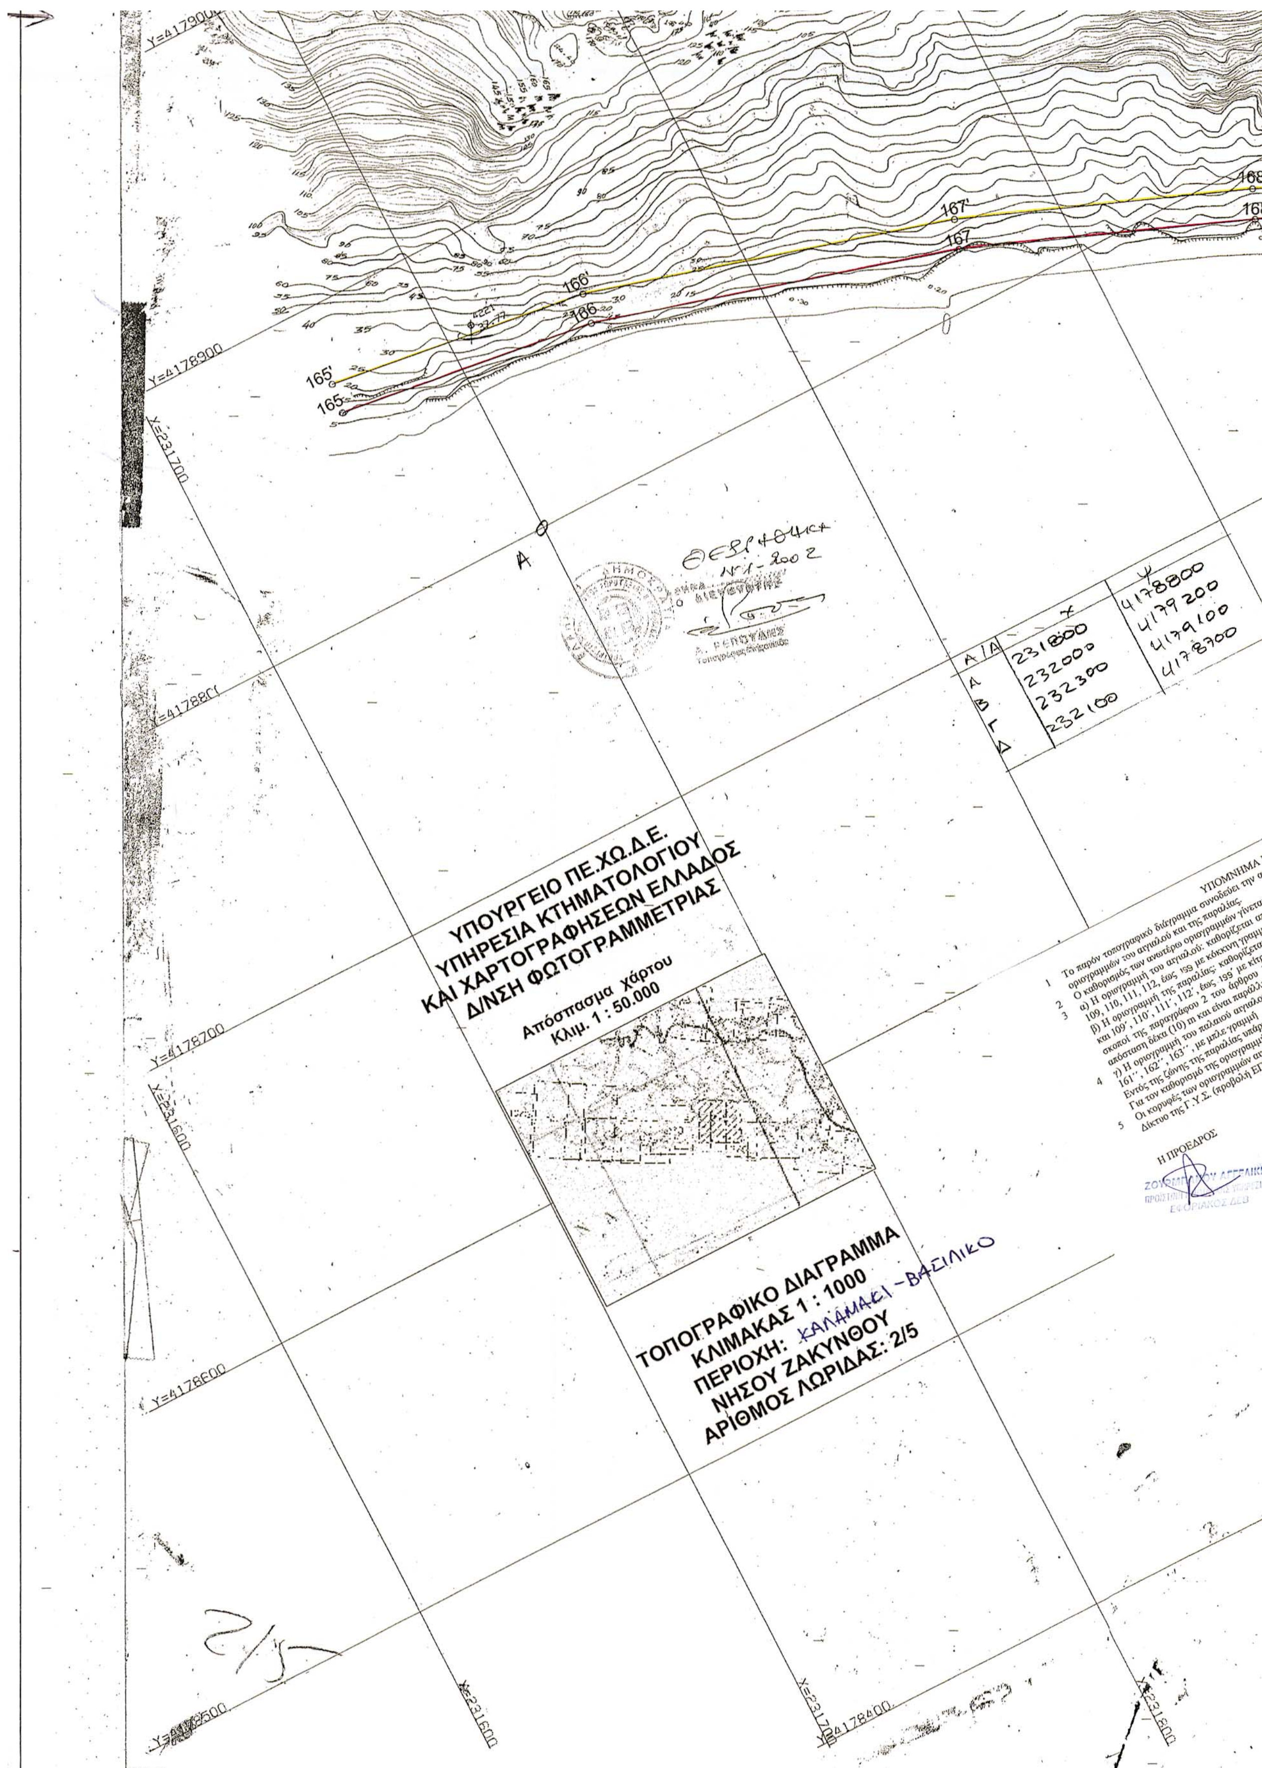

ΥΠΟΥΡΓΕΙΟ ΠΕ.ΧΩ.Δ.Ε.
ΥΠΗΡΕΣΙΑ ΚΤΗΜΑΤΟΛΟΓΙΟΥ
ΚΑΙ ΧΑΡΤΟΓΡΑΦΗΣΕΩΝ ΕΛΛΑΔΟΣ
Δ/ΝΣΗ ΦΩΤΟΓΡΑΜΜΕΤΡΙΑΣ
Απόσπασμα χάρτου
Κλιμ. 1 : 50.000
ΤΟΠΟΓΡΑΦΙΚΟ ΔΙΑΓΡΑΜΜΑ
ΚΛΙΜΑΚΑΣ 1 : 1000
ΠΕΡΙΟΧΗ: ΚΑΛΑΜΑΚΙ - ΒΑΣΙΛΙΚΟ
ΝΗΣΟΥ ΖΑΚΥΝΘΟΥ
ΑΡΙΘΜΟΣ ΛΩΡΙΔΑΣ: 2/5
Α/Α X Y
Α 231800 4178800
Β 232000 4179200
Γ 232300 4179100
Δ 232100 4178700
Y=4179000
Y=4178900
Y=4178800
Y=4178700
Y=4178600
Y=4178500
X=231700
X=231600
X=231800
165
165'
166
166'
167
167'
168
Α
ΥΠΟΜΝΗΜΑ
Η ΠΡΟΕΔΡΟΣ
2/5

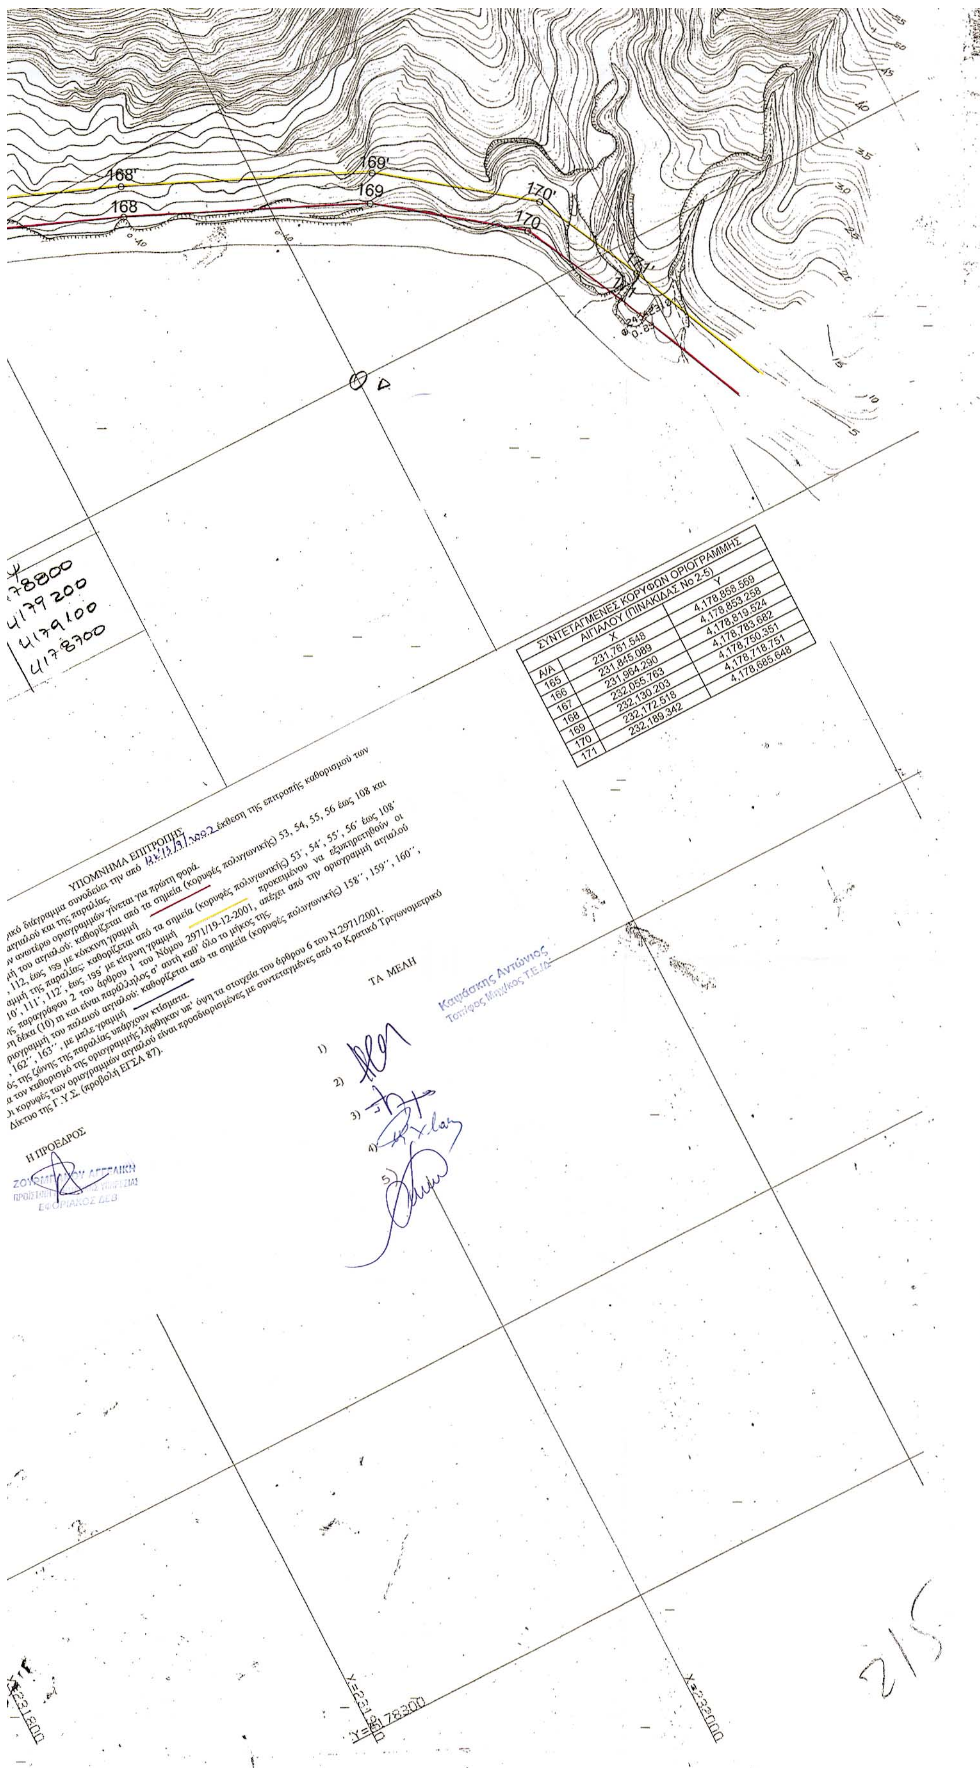

ΣΥΝΤΕΤΑΓΜΕΝΕΣ ΚΟΡΥΦΩΝ ΟΡΙΟΓΡΑΜΜΗΣ ΑΙΓΙΑΛΟΥ (ΠΙΝΑΚΙΔΑΣ Νο 2-5)		
Α/Α	X	Y
165	231,761.548	4,178,858.569
166	231,845.089	4,178,853.258
167	231,964.290	4,178,819.524
168	232,055.763	4,178,783.682
169	232,130.203	4,178,750.351
170	232,172.518	4,178,718.751
171	232,189.342	4,178,685.648

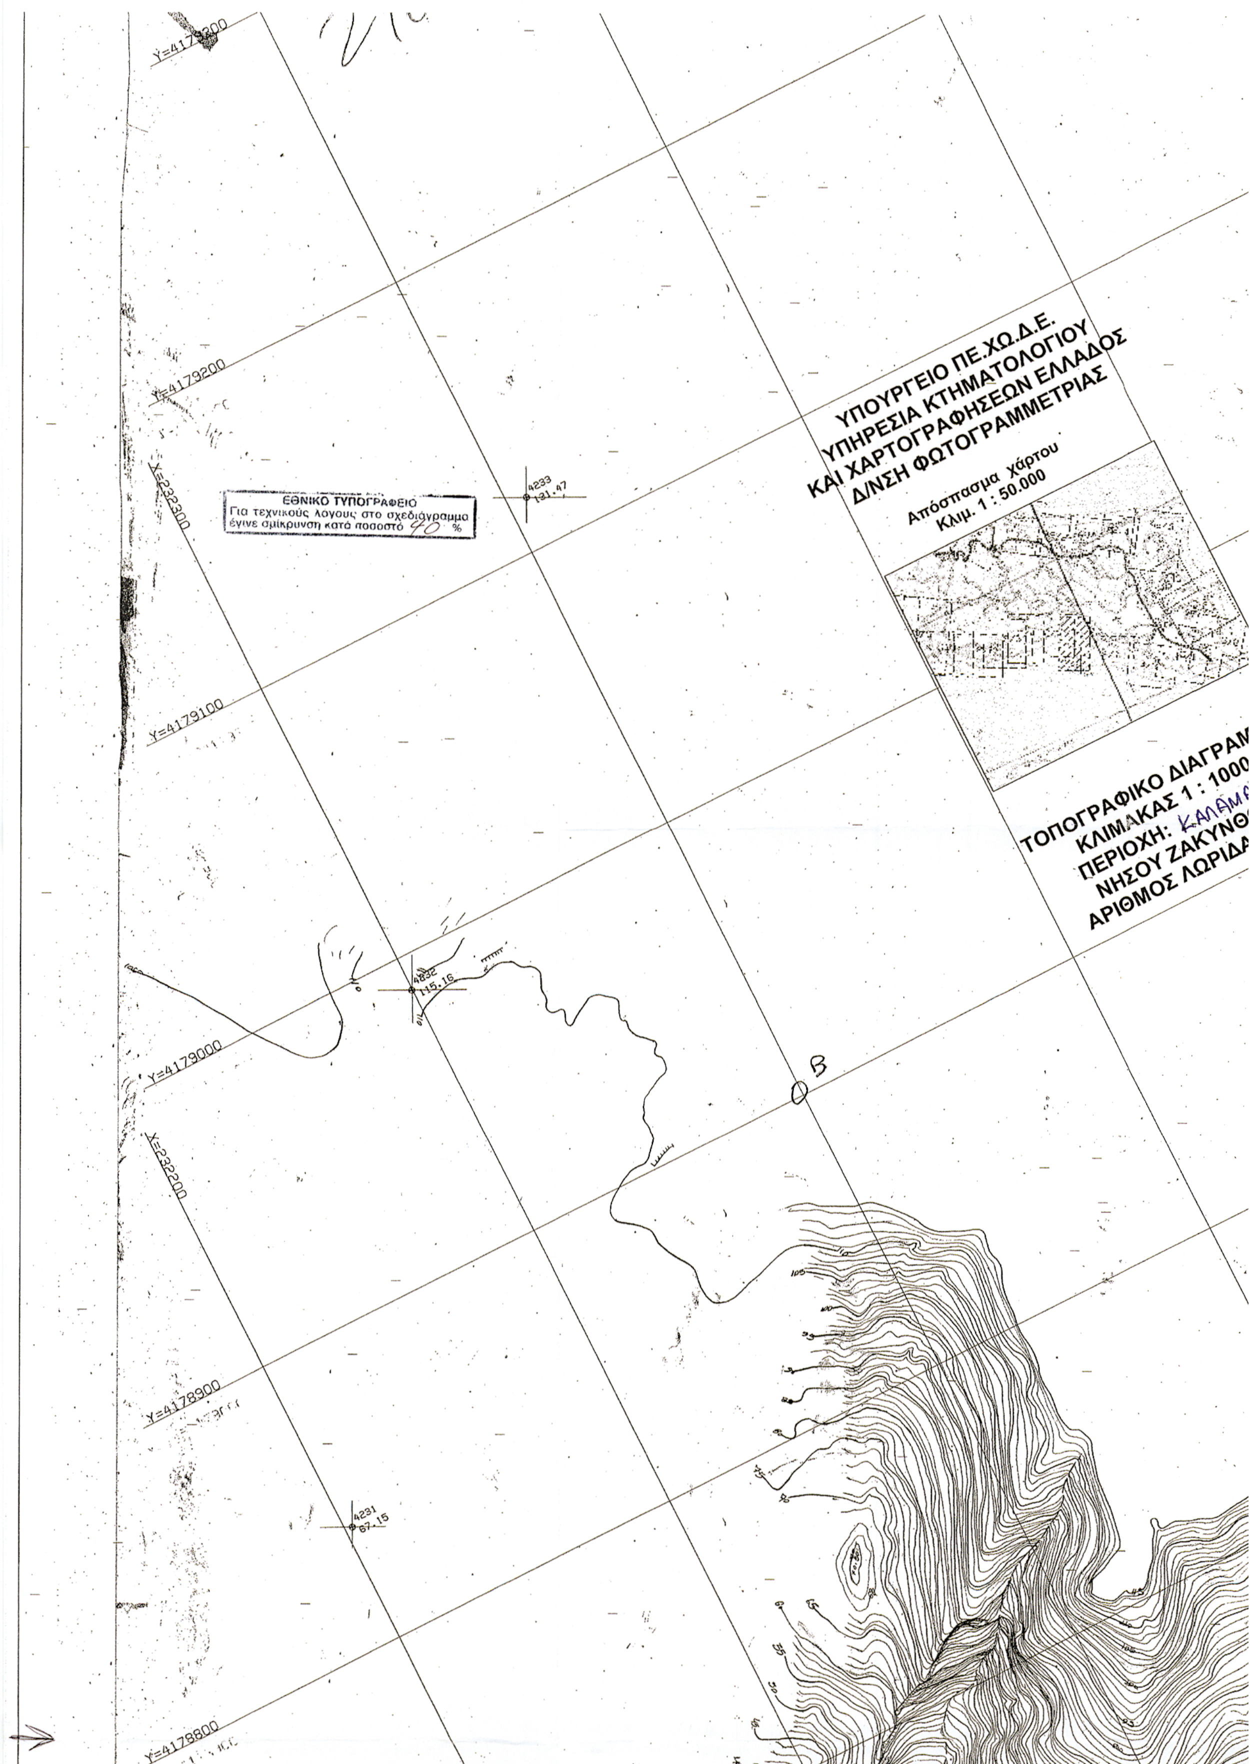

Y=4179300
Y=4179200
Y=4179100
Y=4179000
Y=4178900
Y=4178800
X=232300
X=232200
ΕΘΝΙΚΟ ΤΥΠΟΓΡΑΦΕΙΟ
Για τεχνικούς λογους στο σχεδιάγραμμα
έγινε σμίκρυνση κατά ποσοστό 40 %
4233
131.47
4832
115.16
4231
67.15
B
ΥΠΟΥΡΓΕΙΟ ΠΕ.ΧΩ.Δ.Ε.
ΥΠΗΡΕΣΙΑ ΚΤΗΜΑΤΟΛΟΓΙΟΥ
ΚΑΙ ΧΑΡΤΟΓΡΑΦΗΣΕΩΝ ΕΛΛΑΔΟΣ
Δ/ΝΣΗ ΦΩΤΟΓΡΑΜΜΕΤΡΙΑΣ
Απόσπασμα χάρτου
Κλιμ. 1 : 50.000
ΤΟΠΟΓΡΑΦΙΚΟ ΔΙΑΓΡΑΜ
ΚΛΙΜΑΚΑΣ 1 : 1000
ΠΕΡΙΟΧΗ:
ΝΗΣΟΥ ΖΑΚΥΝΘ
ΑΡΙΘΜΟΣ ΛΩΡΙΔΑ

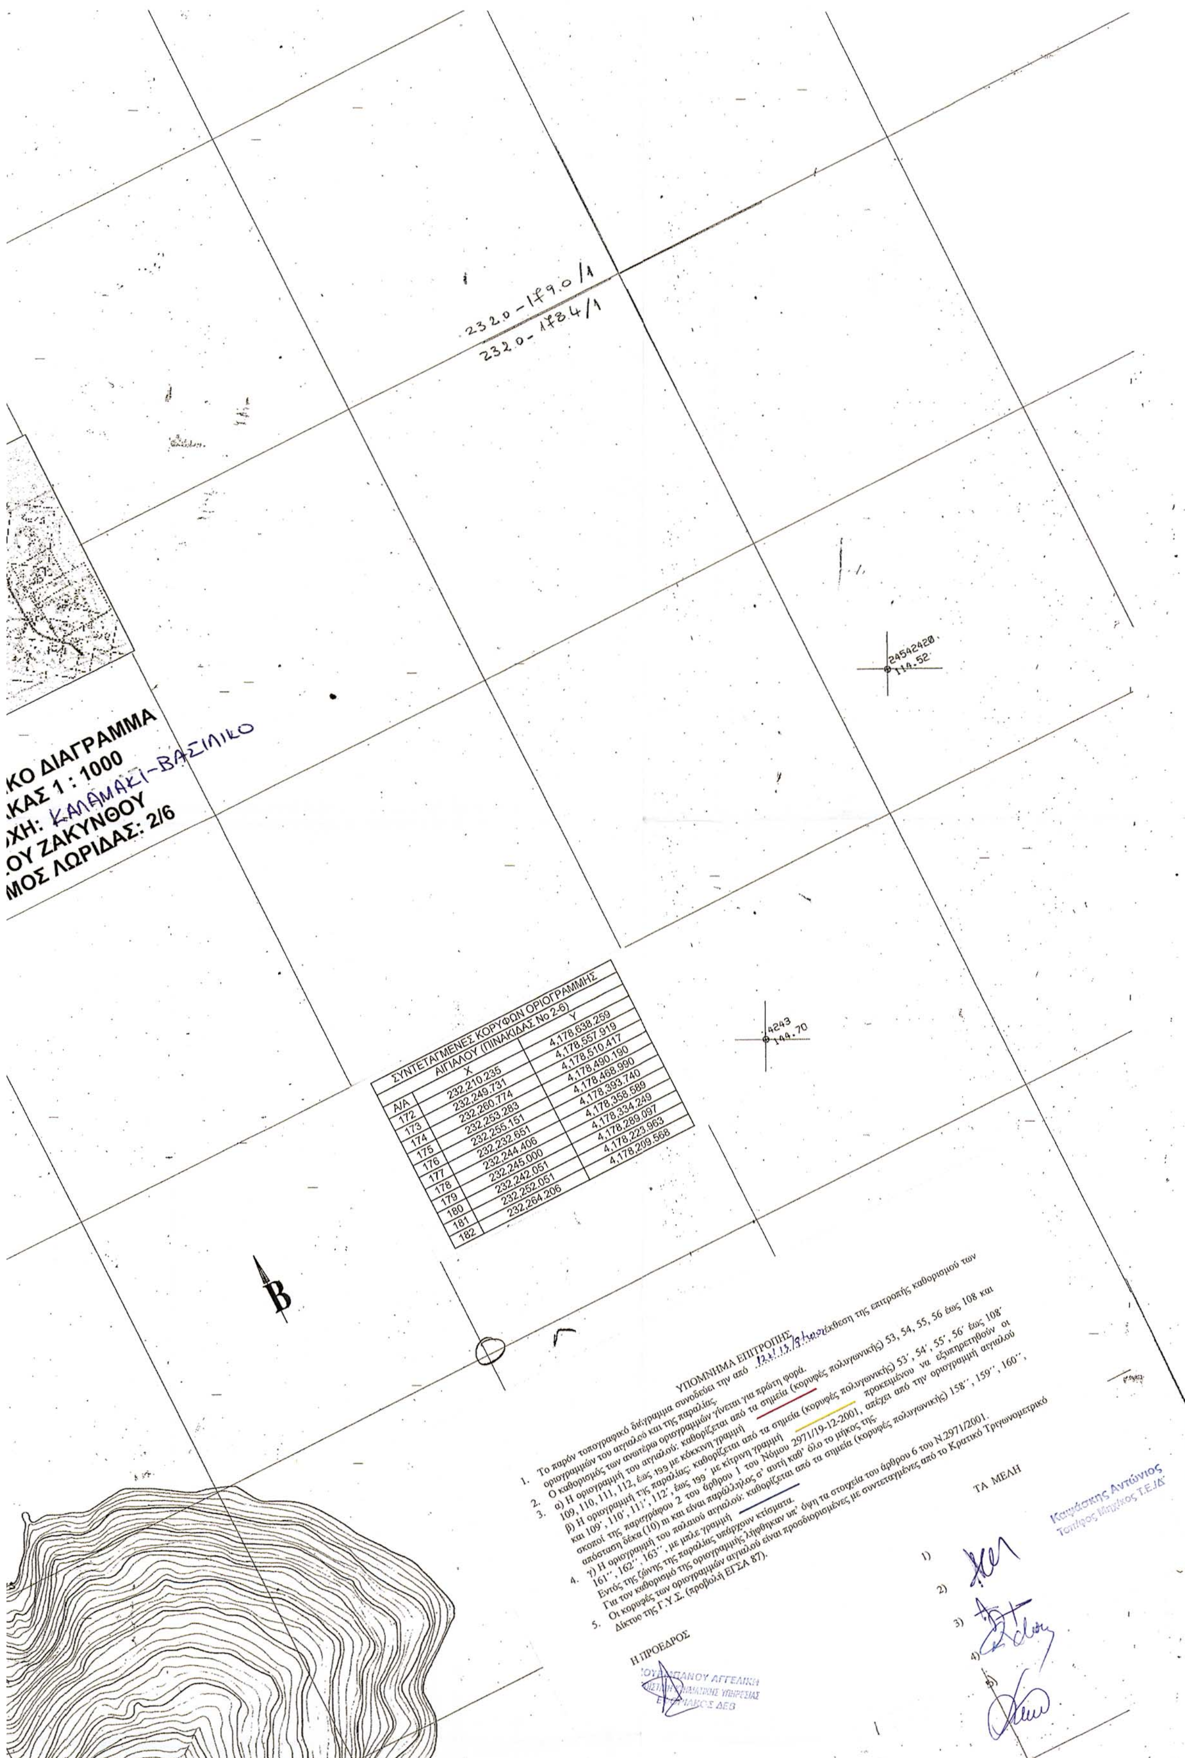

ΣΥΝΤΕΤΑΓΜΕΝΕΣ ΚΟΡΥΦΩΝ ΟΡΙΟΓΡΑΜΜΗΣ ΑΙΓΙΑΛΟΥ (ΠΙΝΑΚΙΔΑΣ Νο 2-6)

Α/Α	X	Y
172	232,210.235	4,178,638.259
173	232,249.731	4,178,557.919
174	232,260.774	4,178,510.417
175	232,253.283	4,178,490.190
176	232,255.151	4,178,468.990
177	232,232.651	4,178,393.740
178	232,244.406	4,178,358.589
179	232,245.000	4,178,334.249
180	232,242.051	4,178,289.097
181	232,252.051	4,178,223.963
182	232,264.206	4,178,209.568


ΥΠΟΜΝΗΜΑ ΕΠΙΤΡΟΠΗΣ


1. Το παρόν τοπογραφικό διάγραμμα συνοδεύει την από ... έκθεση της επιτροπής καθορισμού των οριογραμμών του αιγιαλού και της παραλίας.
2. Ο καθορισμός των ανωτέρω οριογραμμών γίνεται για πρώτη φορά.
3. α) Η οριογραμμή του αιγιαλού: καθορίζεται από τα σημεία (κορυφές πολυγωνικής) 53, 54, 55, 56 έως 108 και 109, 110, 111, 112, έως 199 με κόκκινη γραμμή
β) Η οριογραμμή της παραλίας: καθορίζεται από τα σημεία (κορυφές πολυγωνικής) 53΄, 54΄, 55΄, 56΄ έως 108΄ και 109΄, 110΄, 111΄, 112΄, έως 199΄ με κίτρινη γραμμή προκειμένου να εξυπηρετηθούν οι σκοποί της παραγράφου 2 του άρθρου 1 του Νόμου 2971/19-12-2001, απέχει από την οριογραμμή αιγιαλού απόσταση δέκα (10) m και είναι παράλληλος σ' αυτή καθ' όλο το μήκος της.
γ) Η οριογραμμή του παλαιού αιγιαλού: καθορίζεται από τα σημεία (κορυφές πολυγωνικής) 158΄΄, 159΄΄, 160΄΄, 161΄΄, 162΄΄, 163΄΄, με μπλε γραμμή
4. Εντός της ζώνης της παραλίας υπάρχουν κτίσματα.
Για τον καθορισμό της οριογραμμής λήφθηκαν υπ' όψη τα στοιχεία του άρθρου 6 του Ν.2971/2001.
5. Οι κορυφές των οριογραμμών αιγιαλού είναι προσδιορισμένες με συντεταγμένες από το Κρατικό Τριγωνομετρικό Δίκτυο της Γ.Υ.Σ. (προβολή ΕΓΣΑ 87).


Η ΠΡΟΕΔΡΟΣ

ΤΑ ΜΕΛΗ

1)
2)
3)
4)
5)

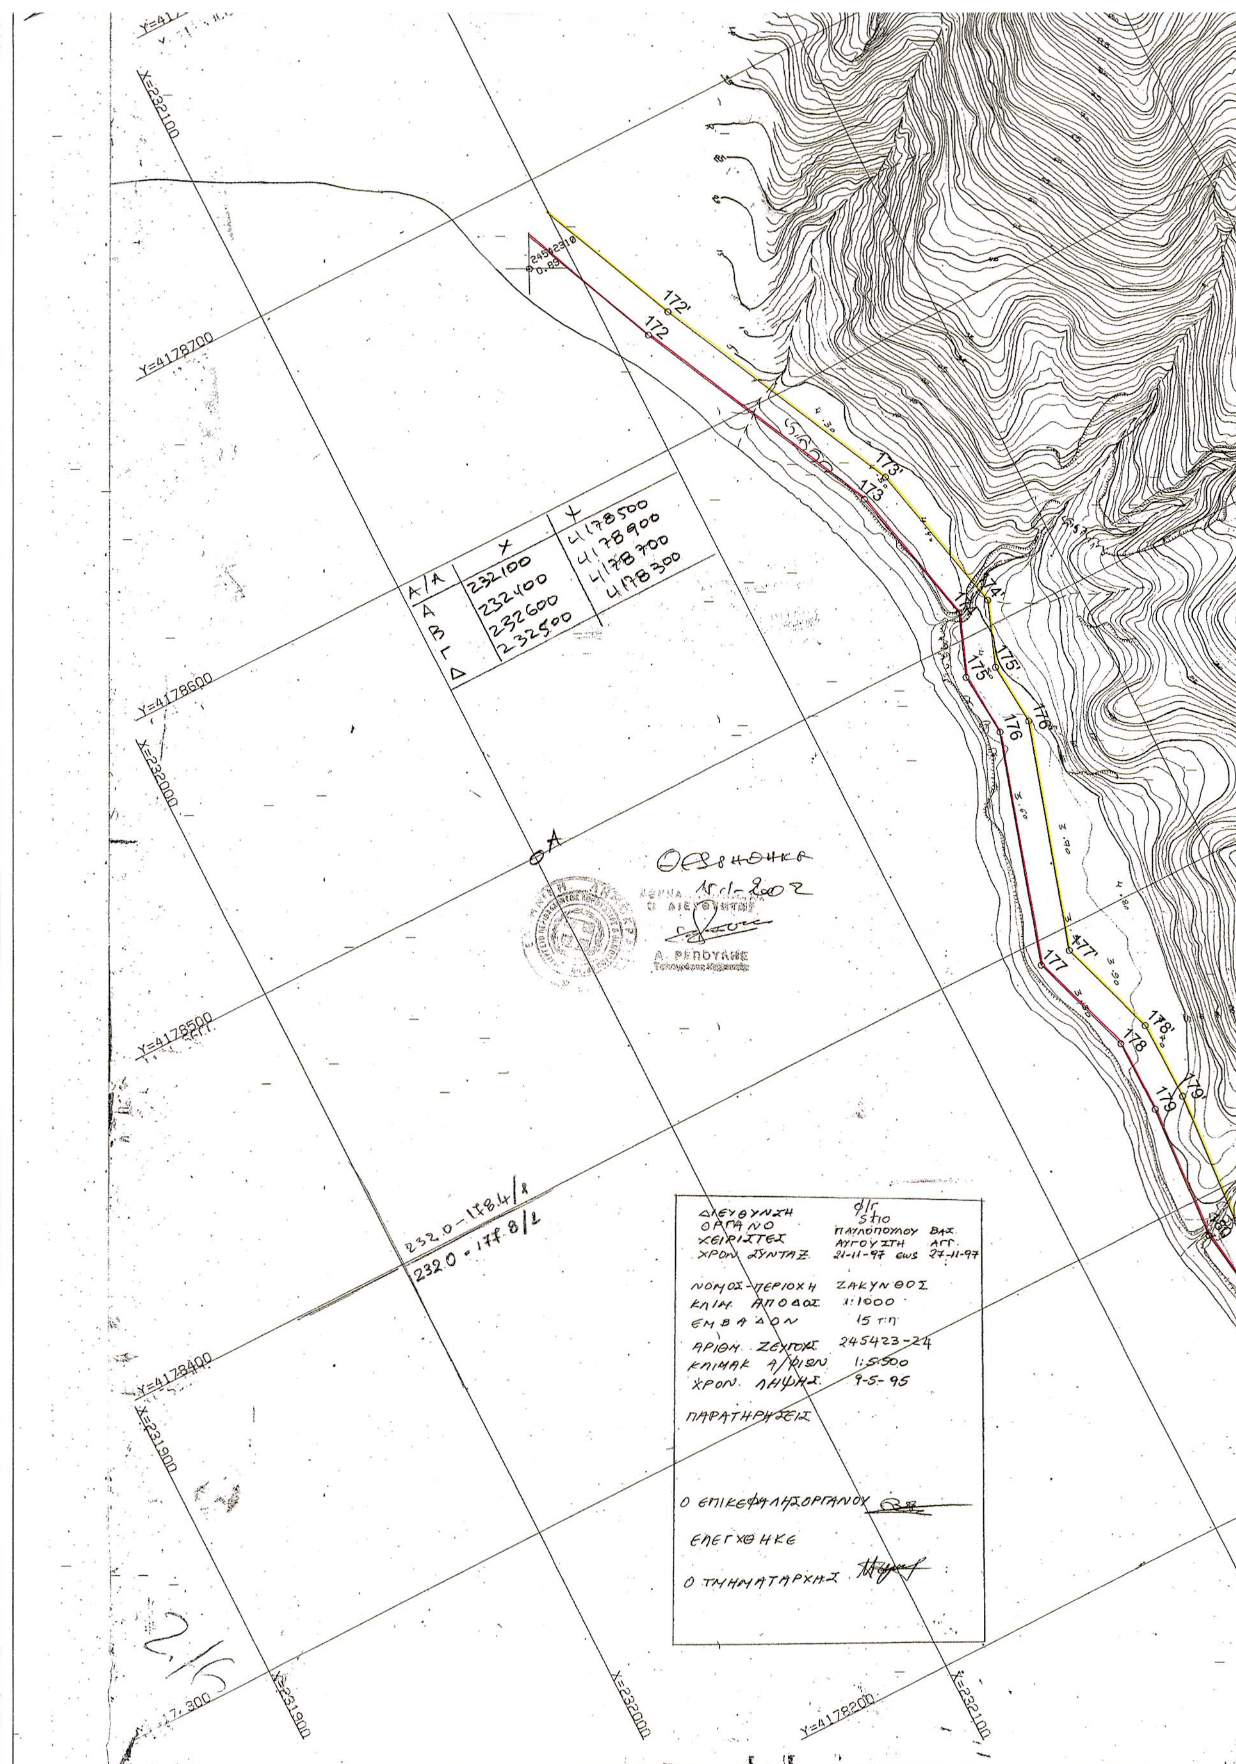
Y=4178700
Y=4178600
Y=4178500
Y=4178400
Y=4178200
X=232100
X=232000
X=231900
172'
172
173'
173
174'
174
175'
175
176'
176
177'
177
178'
178
179'
179
A
232.0-178.4/1
232.0-178.8/2
Α/Α | Χ | Υ
Α | 232100 | 4178500
Β | 232400 | 4178900
Γ | 232600 | 4178700
Δ | 232500 | 4178300
ΘΕΩΡΗΘΗΚΕ
ΑΘΗΝΑ 15-1-2002
Ο ΔΙΕΥΘΥΝΤΗΣ
Α. ΡΕΠΟΥΛΗΣ
ΔΙΕΥΘΥΝΣΗ Φ/Γ
ΟΡΓΑΝΟ ST10
ΧΕΙΡΙΣΤΕΣ ΠΑΥΛΟΠΟΥΛΟΥ ΒΑΣ. ΑΥΓΟΥΣΤΗ ΑΓΓ.
ΧΡΟΝ. ΣΥΝΤΑΞ. 21-11-97 ΕΩΣ 27-11-97
ΝΟΜΟΣ-ΠΕΡΙΟΧΗ ΖΑΚΥΝΘΟΣ
ΚΛΙΜ. ΑΠΟΔΟΣ. 1:1000
ΕΜΒΑΔΟΝ 15 τ.π.
ΑΡΙΘΜ. ΖΕΥΓΟΥΣ 245423-24
ΚΛΙΜΑΚ Α/ΦΙΩΝ 1:5.500
ΧΡΟΝ. ΛΗΨΗΣ 9-5-95
ΠΑΡΑΤΗΡΗΣΕΙΣ
Ο ΕΠΙΚΕΦΑΛΗΣ ΟΡΓΑΝΟΥ
ΕΛΕΓΧΘΗΚΕ
Ο ΤΜΗΜΑΤΑΡΧΗΣ

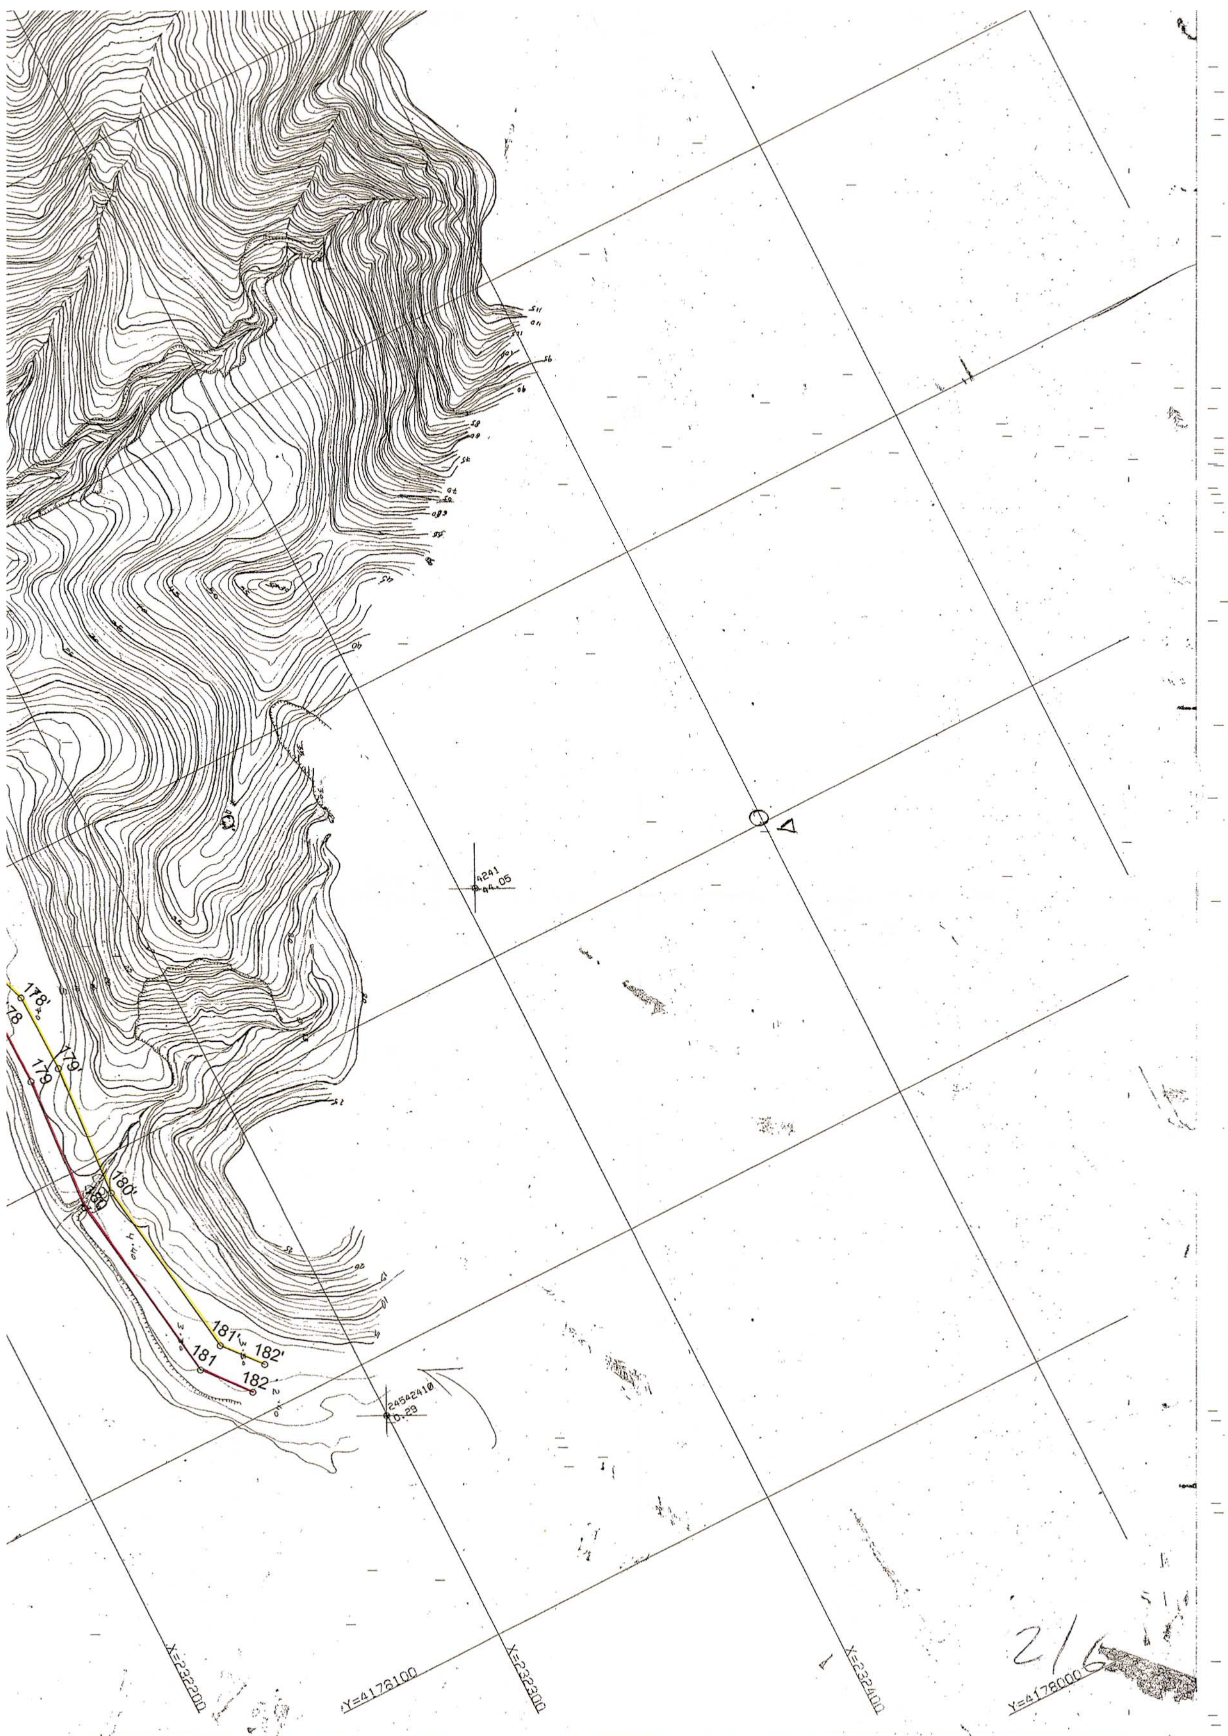
178'
178
179'
179
180'
180
181'
181
182'
182
4241
44.05
24542410
0.29
X=232200
X=232300
X=232400
Y=4178100
Y=4178000
2/6

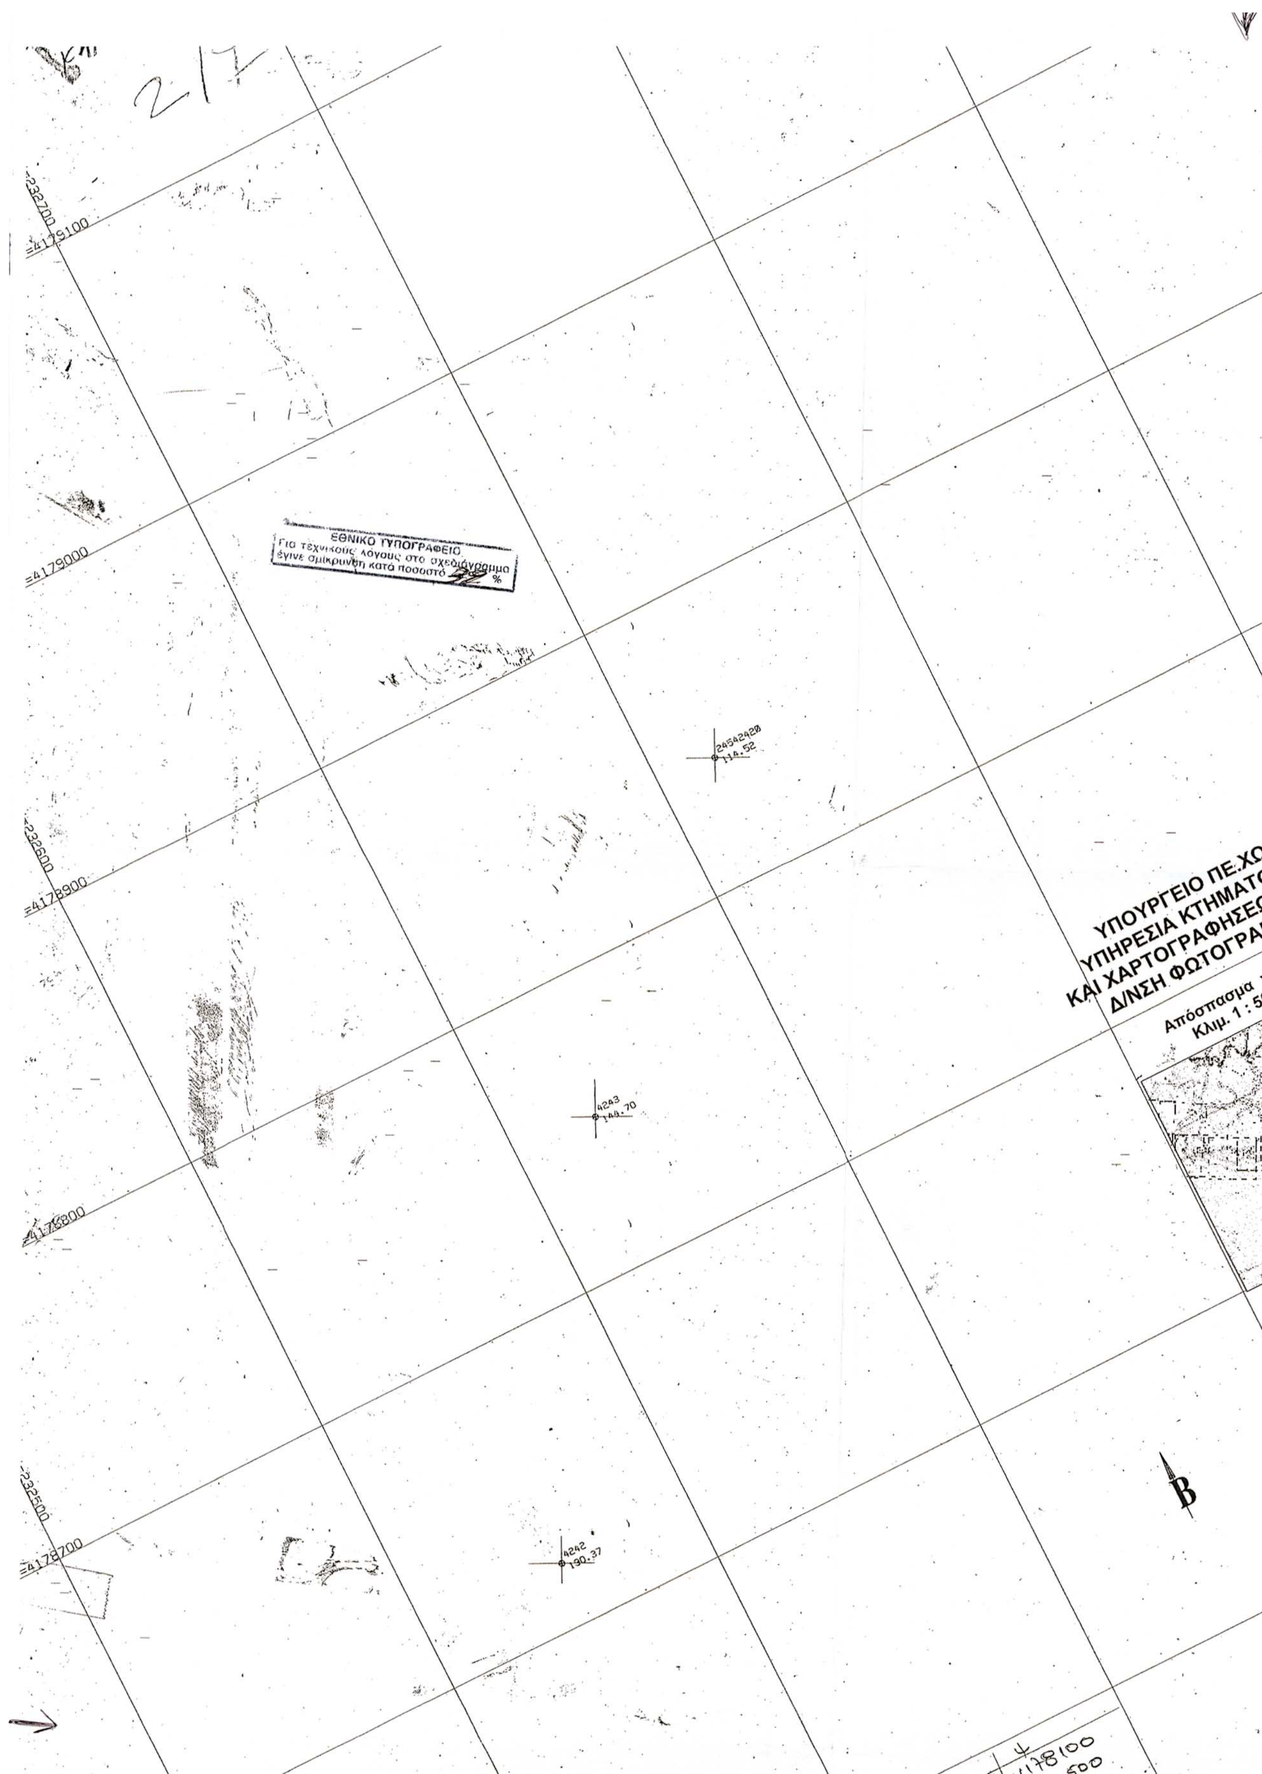
ΕΘΝΙΚΟ ΤΥΠΟΓΡΑΦΕΙΟ
Για τεχνικούς λόγους στο σχεδιάγραμμα
έγινε σμίκρυνση κατά ποσοστό %
ΥΠΟΥΡΓΕΙΟ ΠΕ.ΧΩ
ΥΠΗΡΕΣΙΑ ΚΤΗΜΑΤΟ
ΚΑΙ ΧΑΡΤΟΓΡΑΦΗΣΕΩ
Δ/ΝΣΗ ΦΩΤΟΓΡΑ
Απόσπασμα
Κλιμ. 1 : 5
Β
=4179100
=4179000
=4178700
232700
232600
232500

24542530
79.10

ΧΩ.Δ.Ε.
ΑΤΟΛΟΓΙΟΥ
ΕΩΝ ΕΛΛΑΔΟΣ
ΡΑΜΜΕΤΡΙΑΣ

4253
76.83

α χάρτου
: 50.000

ΤΟΠΟΓΡΑΦΙΚΟ ΔΙΑΓΡΑΜΜΑ
ΚΛΙΜΑΚΑΣ 1 : 1000
ΠΕΡΙΟΧΗ: ΚΑΛΑΜΑΚΙ - ΒΑΣΙΛΙΚΟ
ΝΗΣΟΥ ΖΑΚΥΝΘΟΥ
ΑΡΙΘΜΟΣ ΛΩΡΙΔΑΣ: 2/7

ΣΥΝΤΕΤΑΓΜΕΝΕΣ ΚΟΡΥΦΩΝ ΟΡΙΟΓΡΑΜΜΗΣ ΑΙΓΙΑΛΟΥ (ΠΙΝΑΚΙΔΑΣ Νο 2-7)

Α/Α	X	Y
182	232,264.206	4,178,209.568
183	232,304.220	4,178,195.597
184	232,366.558	4,178,206.803
185	232,396.872	4,178,197.358
186	232,428.816	4,178,179.373
187	232,480.667	4,178,140.984
188	232,511.587	4,178,159.511
189	232,547.120	4,178,158.426
190	232,573.209	4,178,141.561
191	232,580.416	4,178,130.547
192	232,661.348	4,178,104.982
193	232,717.323	4,178,087.428
194	232,772.357	4,178,075.219
195	232,826.733	4,178,039.264
196	232,852.051	4,177,979.985
197	232,852.559	4,177,946.844
198	232,893.757	4,177,885.890
199	232,948.063	4,177,801.694

4252
103.10

ΥΠΟΜΝΗΜΑ ΕΠΙΤΡΟΠΗΣ

1 Το παρόν τοπογραφικό διάγραμμα συνοδεύει την από 12 κ 13/8/2002 έκθεση της επιτροπής καθορισμού των οριογραμμών του αιγιαλού και της παραλίας.
2 Ο καθορισμός των ανωτέρω οριογραμμών γίνεται για πρώτη φορά.
3 α) Η οριογραμμή του αιγιαλού: καθορίζεται από τα σημεία (κορυφές πολυγωνικής) 53, 54, 55, 56 έως 108 και 109, 110, 111, 112, έως 199 με κόκκινη γραμμή
β) Η οριογραμμή της παραλίας: καθορίζεται από τα σημεία (κορυφές πολυγωνικής) 53΄, 54΄, 55΄, 56΄ έως 108΄ και 109΄, 110΄, 111΄, 112΄, έως 199΄ με κίτρινη γραμμή προκειμένου να εξυπηρετηθούν οι σκοποί της παραγράφου 2 του άρθρου 1 του Νόμου 2971/19-12-2001, απέχει από την οριογραμμή αιγιαλού απόσταση δέκα (10) m και είναι παράλληλος σ' αυτή καθ' όλο το μήκος της.
γ) Η οριογραμμή του παλαιού αιγιαλού: καθορίζεται από τα σημεία (κορυφές πολυγωνικής) 158΄΄, 159΄΄, 160΄΄, 161΄΄, 162΄΄, 163΄΄, με μπλε γραμμή
4 Εντός της ζώνης της παραλίας υπάρχουν κτίσματα.
Για τον καθορισμό της οριογραμμής λήφθηκαν υπ' όψη τα στοιχεία του άρθρου 6 του Ν.2971/2001.
5 Οι κορυφές των οριογραμμών αιγιαλού είναι προσδιορισμένες με συντεταγμένες από το Κρατικό Τριγωνομετρικό Δίκτυο της Γ.Υ.Σ. (προβολή ΕΓΣΑ 87).


Η ΠΡΟΕΔΡΟΣ

ΖΟΥΡΙΠΑΝΟΥ ΑΓΓΕΛΙΚΗ
ΠΡΟΪΣΤΑΜΕΝΗ ΚΤΗΜΑΤΙΚΗΣ ΥΠΗΡΕΣΙΑΣ
ΕΦΟΡΙΑΚΟΣ ΔΕΒ

ΤΑ ΜΕΛΗ

1)
2)
3)
4)
5)

Καψάσκης Αντώνιος
Τοπ/φος Μηχ/κος Τ.Ε./Δ΄

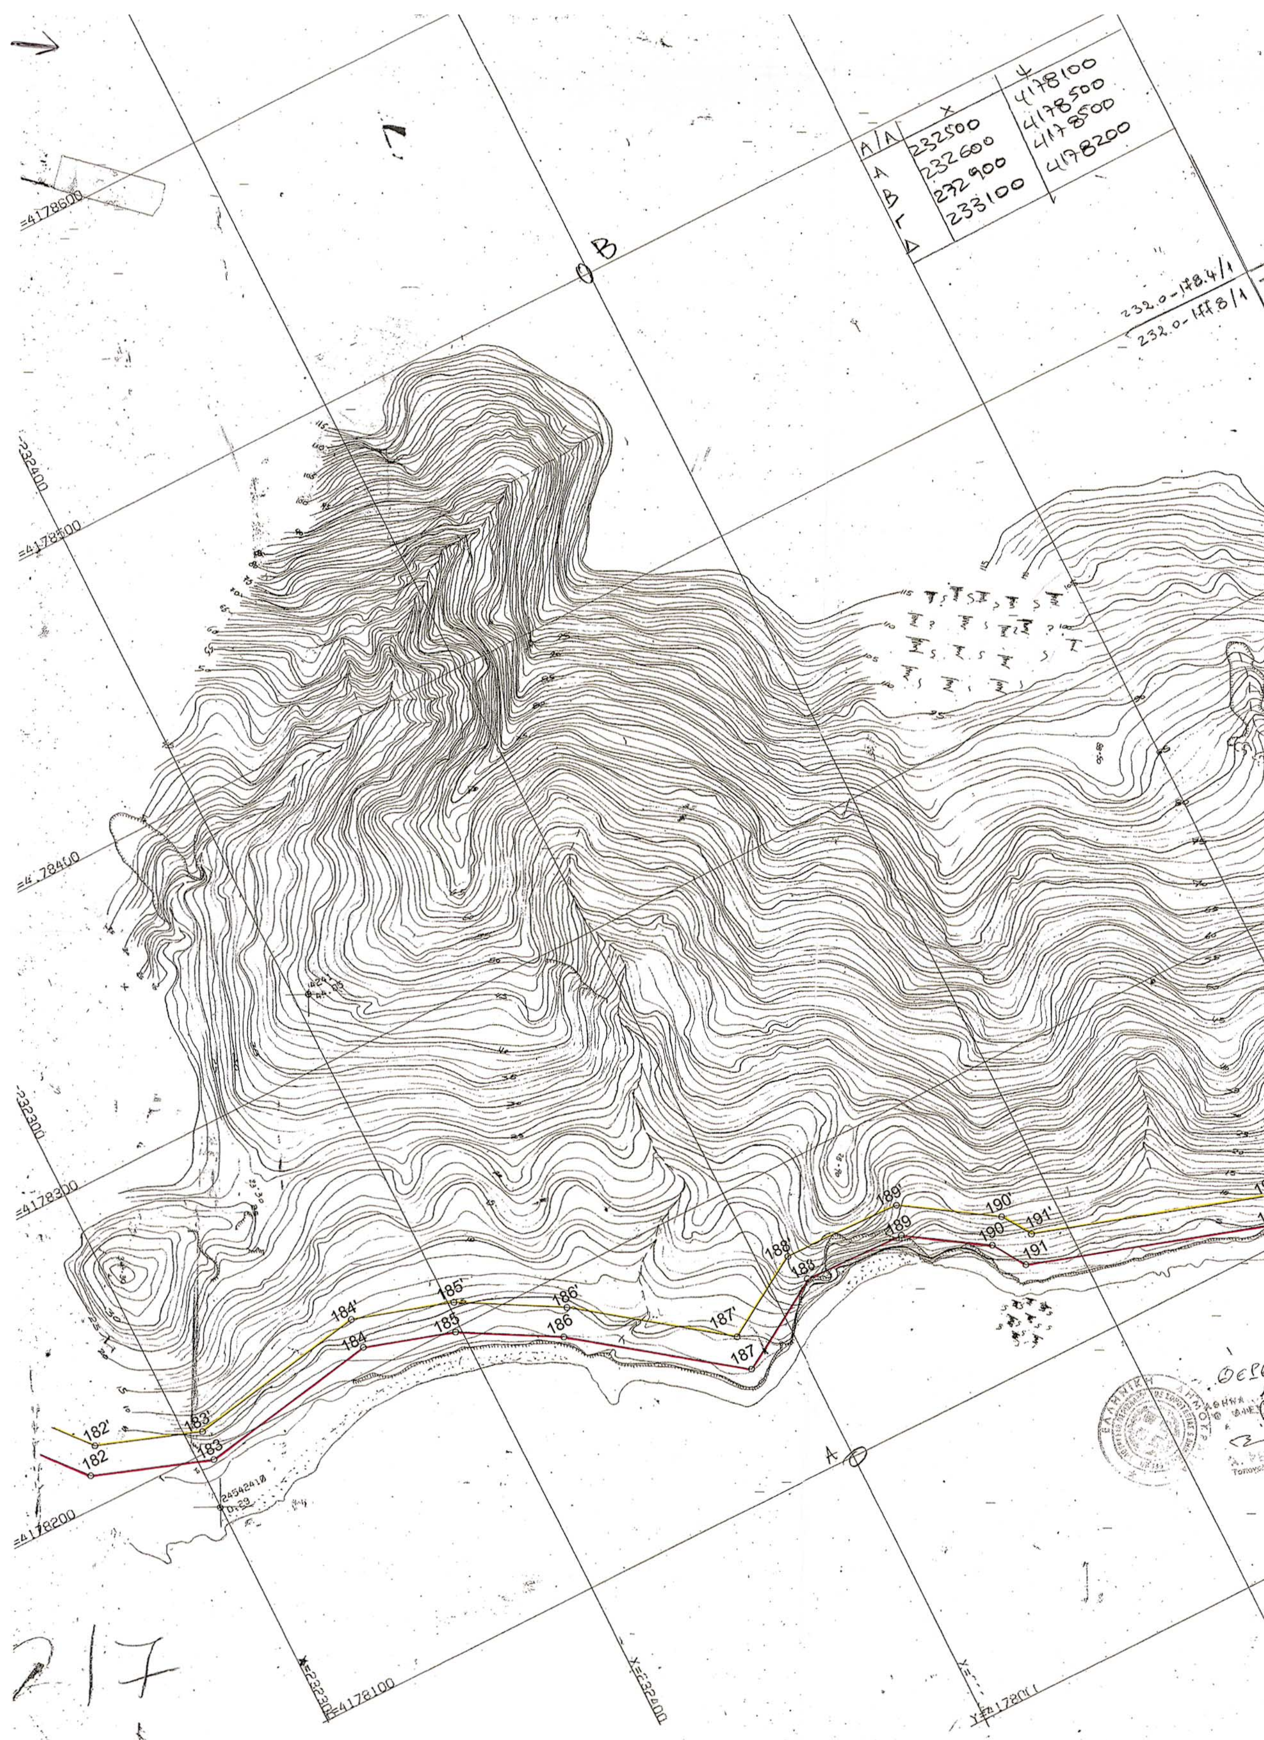

A/A
X
Y
A 232500 4178100
B 232600 4178500
Γ 232900 4178500
Δ 233100 4178200
232.0-178.4/1
232.0-178.8/1
Β
Γ
Α
=4178600
=4178500
=4178400
=4178300
=4178200
Χ=232400
Χ=232300
Χ=232300
Υ=4178100
Χ=232400
Υ=4178000
182'
182
183'
183
184'
184
185'
185
186'
186
187'
187
188'
188
189'
189
190'
190
191'
191
217


192
192'
193
193'
194
194'
195
195'
196
196'
197
197'
198
198'
199
199'
ΔΙΕΥΘΥΝΣΗ ΦΙΓ
ΟΡΓΑΝΟ SJ10
ΧΕΙΡΙΣΤΕΣ ΠΑΥΛΟΠΟΥΛΟΥ Β. ΑΥΓΟΥΣΤΗ
ΧΡΟΝ. ΣΥΝΤΑΞ. 10-11-97 ΕΩΣ 20-11-97
ΝΟΜΟΣ-ΠΕΡΙΟΧΗ ΖΑΚΥΝΘΟΣ
ΚΛΙΜ ΑΠΟΔΟΣ 1:1000
ΕΜΒΑΔΟΝ 25 τ.μ.
ΑΡΙΘΜ ΖΕΥΓΟΥΣ 245424 -25
ΚΛΙΜΑΚ Α/ΦΙΩΝ 1:5500
ΧΡΟΝ ΛΗΨΗΣ 9-5-95
ΠΑΡΑΤΗΡΗΣΕΙΣ
Ο ΕΠΙΚΕΦΑΛΗΣ ΟΡΓΑΝΟΥ
ΕΛΕΓΧΘΗΚΕ
Ο ΤΜΗΜΑΤΑΡΧΗΣ
Y=4177900
Y=4177800
X=236800

ΕΘΝΙΚΟ ΤΥΠΟΓΡΑΦΕΙΟ

ΕΦΗΜΕΡΙΔΑ ΤΗΣ ΚΥΒΕΡΝΗΣΕΩΣ

ΚΑΠΟΔΙΣΤΡΙΟΥ 34 * ΑΘΗΝΑ 104 32 * FAX 210 52 21 004
ΗΛΕΚΤΡΟΝΙΚΗ ΔΙΕΥΘΥΝΣΗ: http: www.et.gr – e-mail: webmaster @ et.gr

Πληροφορίες Α.Ε. - Ε.Π.Ε. και λοιπών Φ.Ε.Κ.: 210 527 9000-4
Φωτοαντίγραφα παλαιών ΦΕΚ - ΒΙΒΛΙΟΘΗΚΗ - ΜΑΡΝΗ 8 - Τηλ. (210)8220885 - 8222924
Δωρεάν διάθεση τεύχους Προκηρύξεων ΑΣΕΠ αποκλειστικά από Μάρνη 8

ΠΕΡΙΦΕΡΕΙΑΚΑ ΓΡΑΦΕΙΑ ΠΩΛΗΣΗΣ Φ.Ε.Κ.

ΘΕΣΣΑΛΟΝΙΚΗ - Βασ. Όλγας 227	**(2310) 423 956**	**ΛΑΡΙΣΑ** - Διοικητήριο	**(2410) 597449**
ΠΕΙΡΑΙΑΣ - Ευριπίδου 63	**(210) 413 5228**	**ΚΕΡΚΥΡΑ** - Σαμαρά 13	**(26610) 89 127**
ΠΑΤΡΑ - Κορίνθου 327	**(2610) 638 109**		**(26610) 89 105**
	(2610) 638 110	**ΗΡΑΚΛΕΙΟ** - Πλ. Ελευθερίας 1	**(2810) 396 409**
ΙΩΑΝΝΙΝΑ - Διοικητήριο	**(26510) 87215**	**ΛΕΣΒΟΣ** - Πλ.Κωνσταντινουπόλεως	**(22510) 46 888**
ΚΟΜΟΤΗΝΗ - Δημοκρατίας 1	**(25310) 22 858**		**(22510) 47 533**

ΤΙΜΗ ΠΩΛΗΣΗΣ ΦΥΛΛΩΝ ΕΦΗΜΕΡΙΔΟΣ ΤΗΣ ΚΥΒΕΡΝΗΣΕΩΣ

Σε έντυπη μορφή:

- Για τα ΦΕΚ από 1 μέχρι 16 σελίδες σε 1 euro, προσαυξανόμενη κατά 0,20 euro για κάθε επιπλέον οκτασέλιδο ή μέρος αυτού.
- Για τα φωτοαντίγραφα ΦΕΚ σε 0,15 euro ανά σελίδα.

Σε μορφή CD:

Τεύχος	Περίοδος	EURO	Τεύχος	Περίοδος	EURO
Α΄	Ετήσιο	150	Αναπτυξιακών Πράξεων	Ετήσιο	50
Α	3μηνιαίο	40	Ν.Π.Δ.Δ.	Ετήσιο	50
Α΄	Μηνιαίο	15	Παράρτημα	Ετήσιο	50
Β'	Ετήσιο	300	Εμπορικής και Βιομηχανικής Ιδιοκτησίας	Ετήσιο	100
Β΄	3μηνιαίο	80	Ανωτάτου Ειδικού Δικαστηρίου	Ετήσιο	5
Β΄	Μηνιαίο	30	Διακηρύξεων Δημοσίων Συμβάσεων	Ετήσιο	200
Γ	Ετήσιο	50	Διακηρύξεων Δημοσίων Συμβάσεων	Εβδομαδιαίο	5
Δ΄	Ετήσιο	220	Α.Ε. & Ε.Π.Ε	Μηνιαίο	100
Δ΄	3μηνιαίο	60			

- Η τιμή πώλησης μεμονωμένων Φ.Ε.Κ. ειδικού ενδιαφέροντος σε μορφή cd-rom και μέχρι 100 σελίδες σε 5 euro προσαυξανόμενη κατά 1 euro ανά 50 σελίδες.
- Η τιμή πώλησης σε μορφή cd- rom δημοσιευμάτων μιας εταιρείας στο τεύχος Α.Ε. και Ε.Π.Ε. σε 5 euro ανά έτος.

Τα παραπάνω cd-rom διατίθονται ύστερα από σχετική παραγγελία και αφορούν Φ.Ε.Κ. που έχουν δημοσιευτεί μετά από το έτος1994.

ΠΑΡΑΓΓΕΛΙΑ ΚΑΙ ΑΠΟΣΤΟΛΗ Φ.Ε.Κ. : τηλεφωνικά : 210- 9472555 , fax :210- 9472556 internet : http://www.et.gr .

ΕΤΗΣΙΕΣ ΣΥΝΔΡΟΜΕΣ Φ.Ε.Κ.

	Σε έντυπη μορφή	Από το Internet
Α΄ (Νόμοι, Π.Δ., Συμβάσεις κτλ.)	225 €	190 €
Β΄ (Υπουργικές αποφάσεις κτλ.)	320 €	225 €
Γ΄ (Διορισμοί, απολύσεις κτλ. Δημ. Υπαλλήλων)	65 €	ΔΩΡΕΑΝ
Δ΄ (Απαλλοτριώσεις, πολεοδομία κτλ.)	320 €	160 €
Αναπτυξιακών Πράξεων και Συμβάσεων (Τ.Α.Π.Σ.)	160 €	95 €
Ν.Π.Δ.Δ. (Διορισμοί κτλ. προσωπικού Ν.Π.Δ.Δ.)	65 €	ΔΩΡΕΑΝ
Παράρτημα (Προκηρύξεις θέσεων ΔΕΠ κτλ.)	33 €	ΔΩΡΕΑΝ
Δελτίο Εμπορικής και Βιομ/κής Ιδιοκτησίας (Δ.Ε.Β.Ι.)	65 €	33 €
Ανωτάτου Ειδικού Δικαστηρίου (Α.Ε.Δ.)	10 €	ΔΩΡΕΑΝ
Ανωνύμων Εταιρειών & Ε.Π.Ε.	2.250 €	645 €
Διακηρύξεων Δημοσίων Συμβάσεων (Δ.Δ.Σ.)	225 €	95 €
Πρώτο (Α΄), Δεύτερο (Β΄) και Τέταρτο (Δ΄)	–	450 €

Για την παροχή δικαιώματος ηλεκτρονικής πρόσβασης σε Φ.Ε.Κ. προηγούμενων ετών, η τιμή προσαυξάνεται πέραν του ποσού της ετήσιας συνδρομής έτους 2004, κατά 25 euro ανά έτος παλαιότητας και ανά τεύχος.

* Οι συνδρομές του εσωτερικού προπληρώνονται στις ΔΟΥ (το ποσό συνδρομής καταβάλλεται στον κωδικό αριθμό εσόδων ΚΑΕ 2531 και το ποσό υπέρ ΤΑΠΕΤ (5% του ποσού της συνδρομής) στον κωδικό αριθμό εσόδων ΚΑΕ 3512).Το πρωτότυπο αποδεικτικό είσπραξης (διπλότυπο) θα πρέπει να αποστέλλεται ή να κατατίθεται στην αρμόδια Υπηρεσία του Εθνικού Τυπογραφείου.
* Η πληρωμή του υπέρ ΤΑΠΕΤ ποσοστού που αντιστοιχεί σε συνδρομές, εισπράττεται και από τις ΔΟΥ.
* Οι συνδρομητές του εξωτερικού έχουν τη δυνατότητα λήψης των δημοσιευμάτων μέσω internet, με την καταβολή των αντίστοιχων ποσών συνδρομής και ΤΑΠΕΤ .
* Οι Νομαρχιακές Αυτοδιοικήσεις, οι Δήμοι, οι Κοινότητες ως και οι επιχειρήσεις αυτών πληρώνουν το μισό χρηματικό ποσό της συνδρομής και ολόκληρο το ποσό υπέρ του ΤΑΠΕΤ.
* Η συνδρομή ισχύει για ένα ημερολογιακό έτος. Δεν εγγράφονται συνδρομητές για μικρότερο χρονικό διάστημα.
* Η εγγραφή ή ανανέωση της συνδρομής πραγματοποιείται το αργότερο μέχρι την 31ην Δεκεμβρίου κάθε έτους.
* Αντίγραφα διπλοτύπων, ταχυδρομικές επιταγές και χρηματικά γραμμάτια δεν γίνονται δεκτά.

Οι υπηρεσίες εξυπηρέτησης των πολιτών λειτουργούν καθημερινά από 08.00΄ έως 13.00΄

ΑΠΟ ΤΟ ΕΘΝΙΚΟ ΤΥΠΟΓΡΑΦΕΙΟ